


EDIFICIO " HERACLES "  
 RECINTO INTERIOR ZONA FRANCA CÁDIZ

PLANTA BAJA

Cádiz Escala 1:100

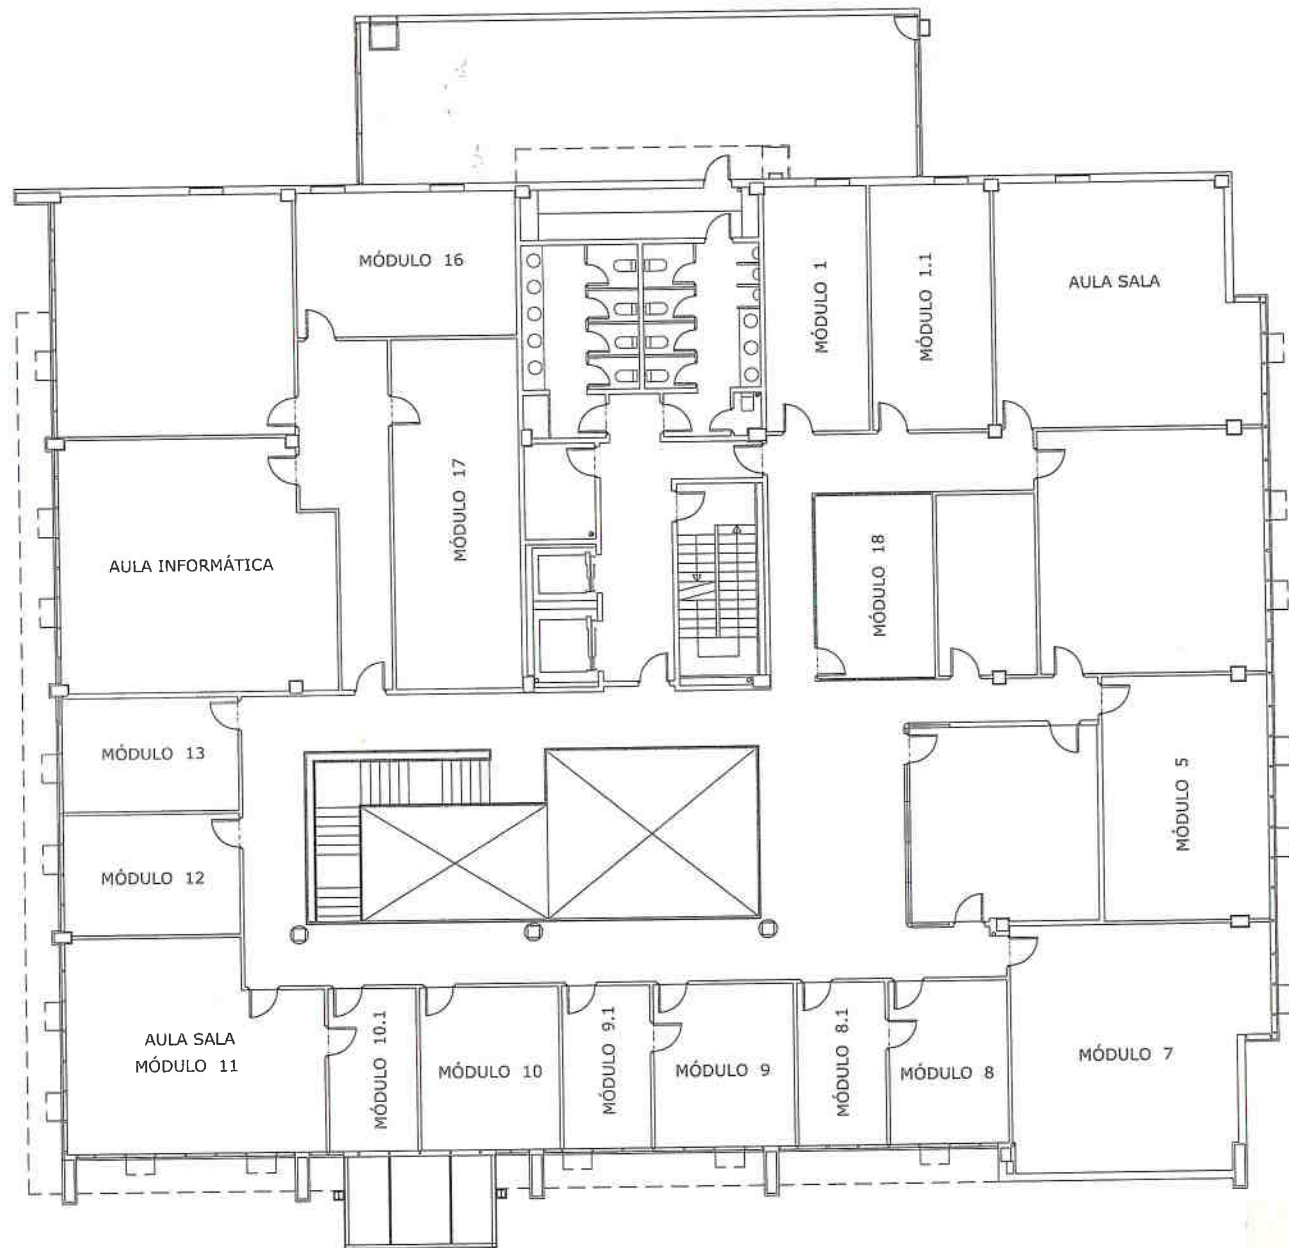

EDIFICIO " HERACLES "  
RECINTO INTERIOR ZONA FRANCA CÁDIZ

PLANTA PRIMERA

Cádiz

Escala 1:100