






P.T.R. - PLANTA SOTANO
2.450 m²

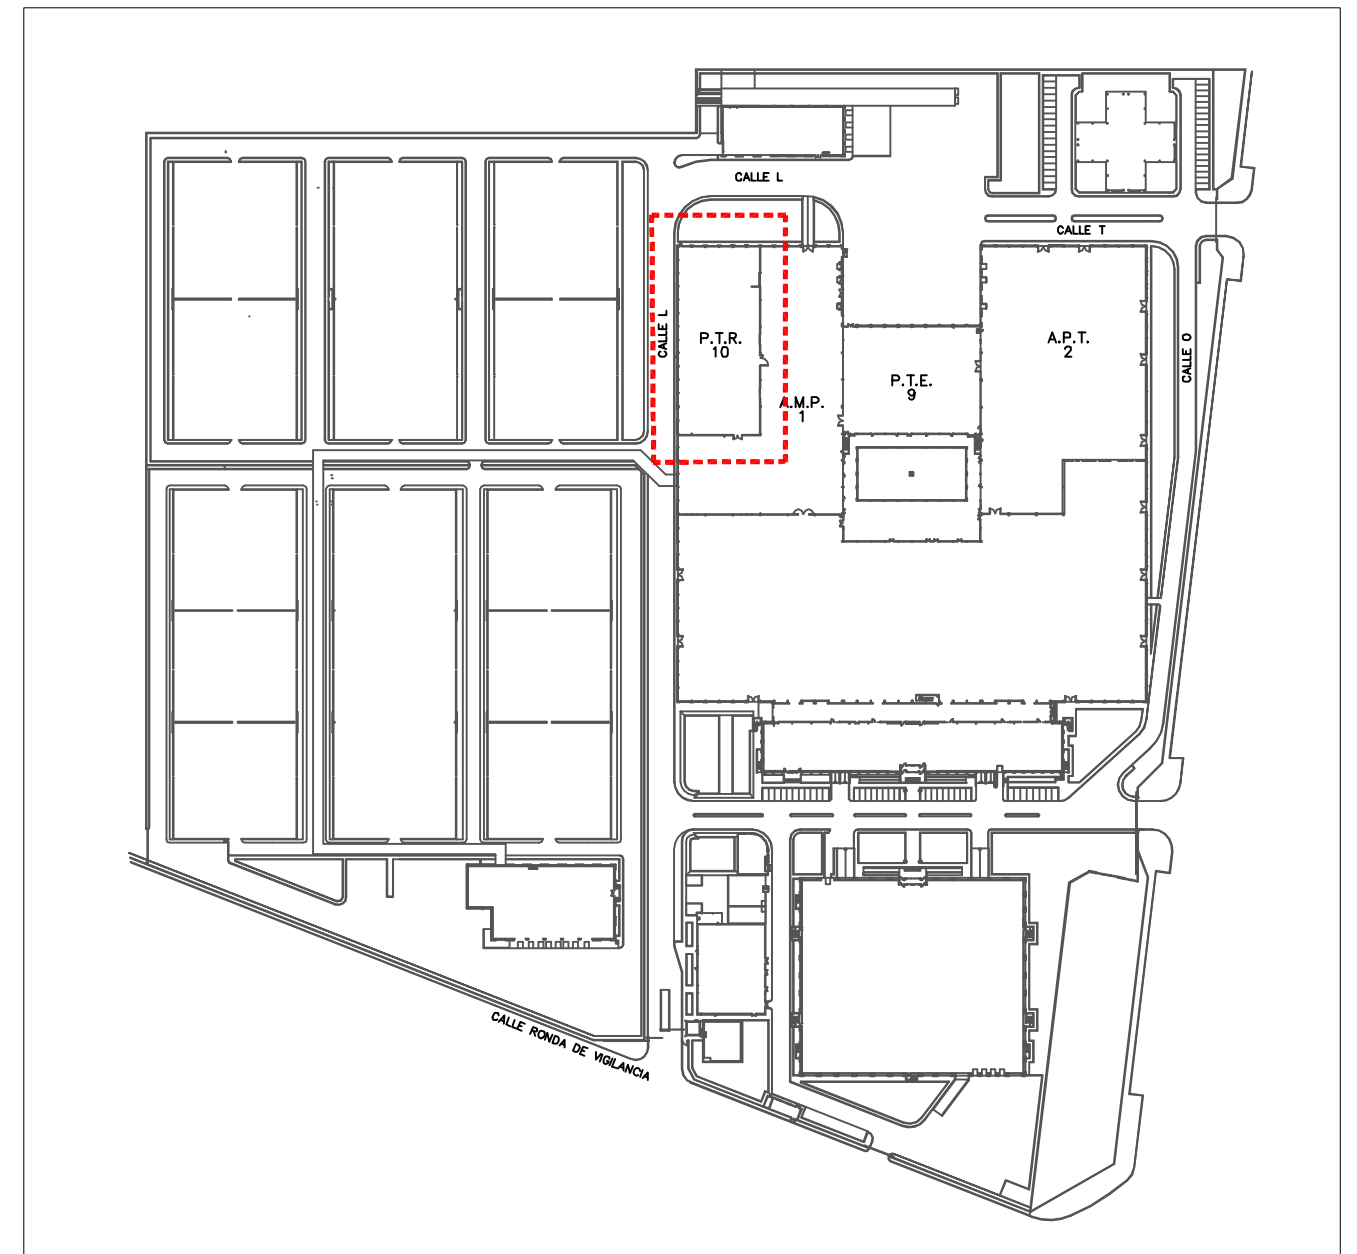


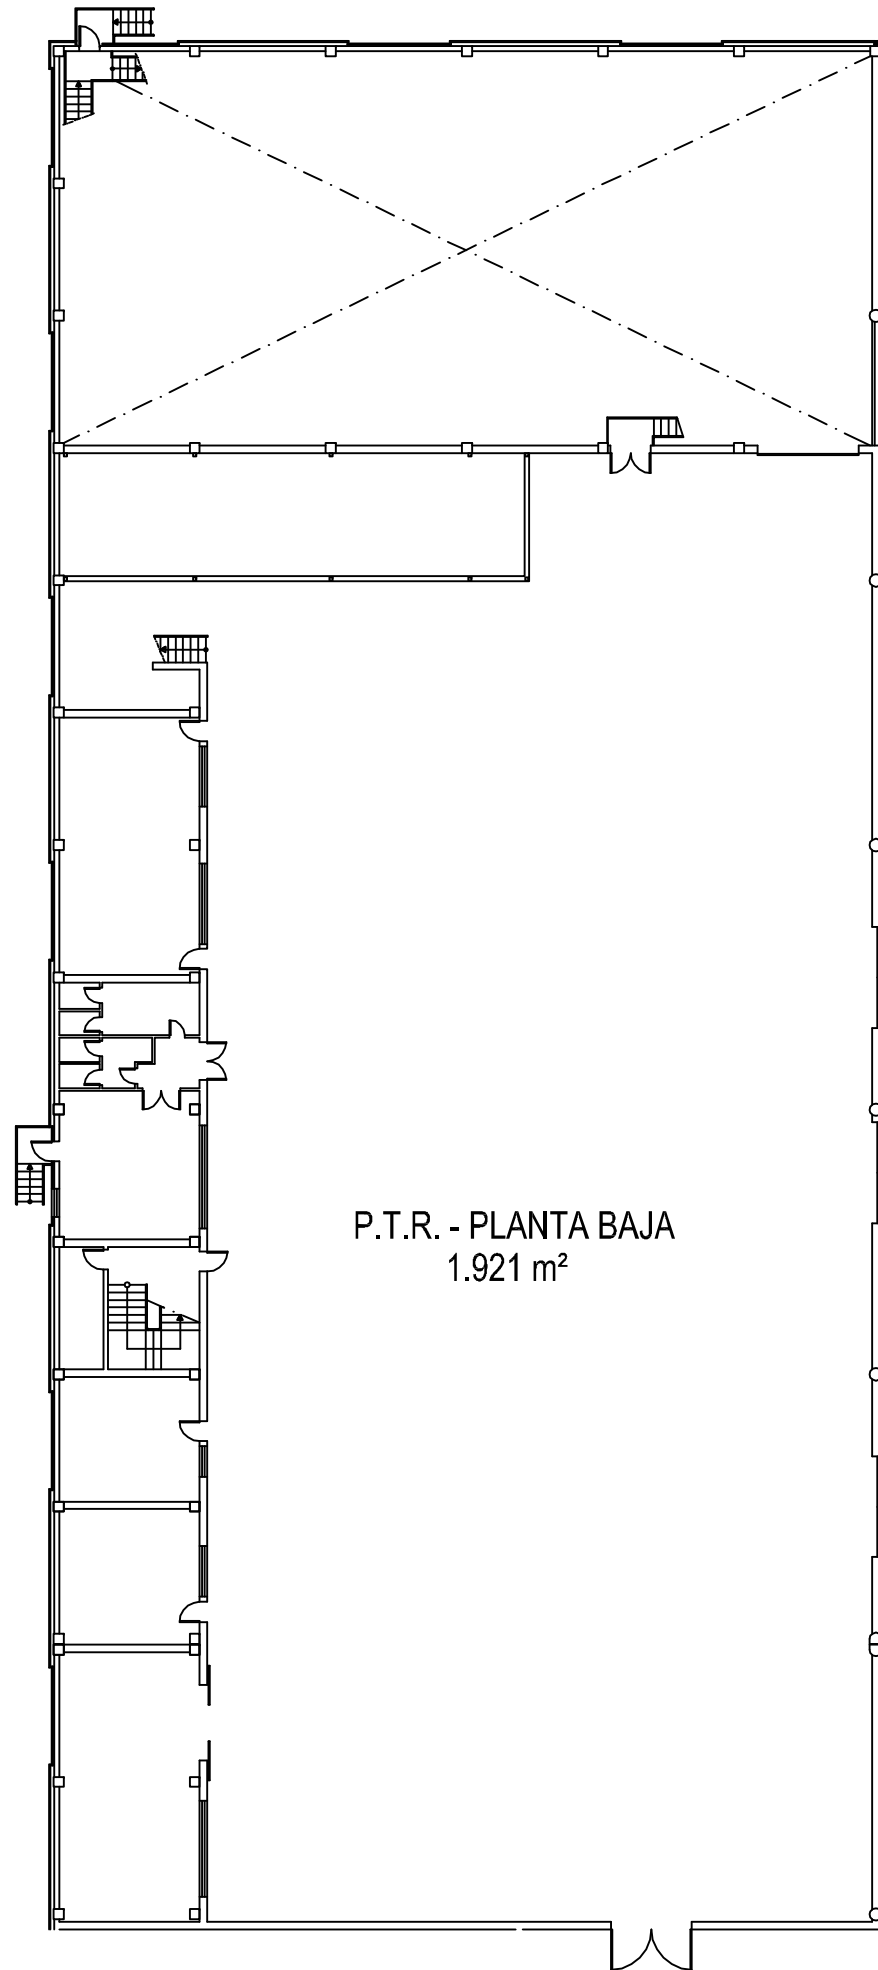


P.T.R. - PLANTA BAJA
1.921 m²

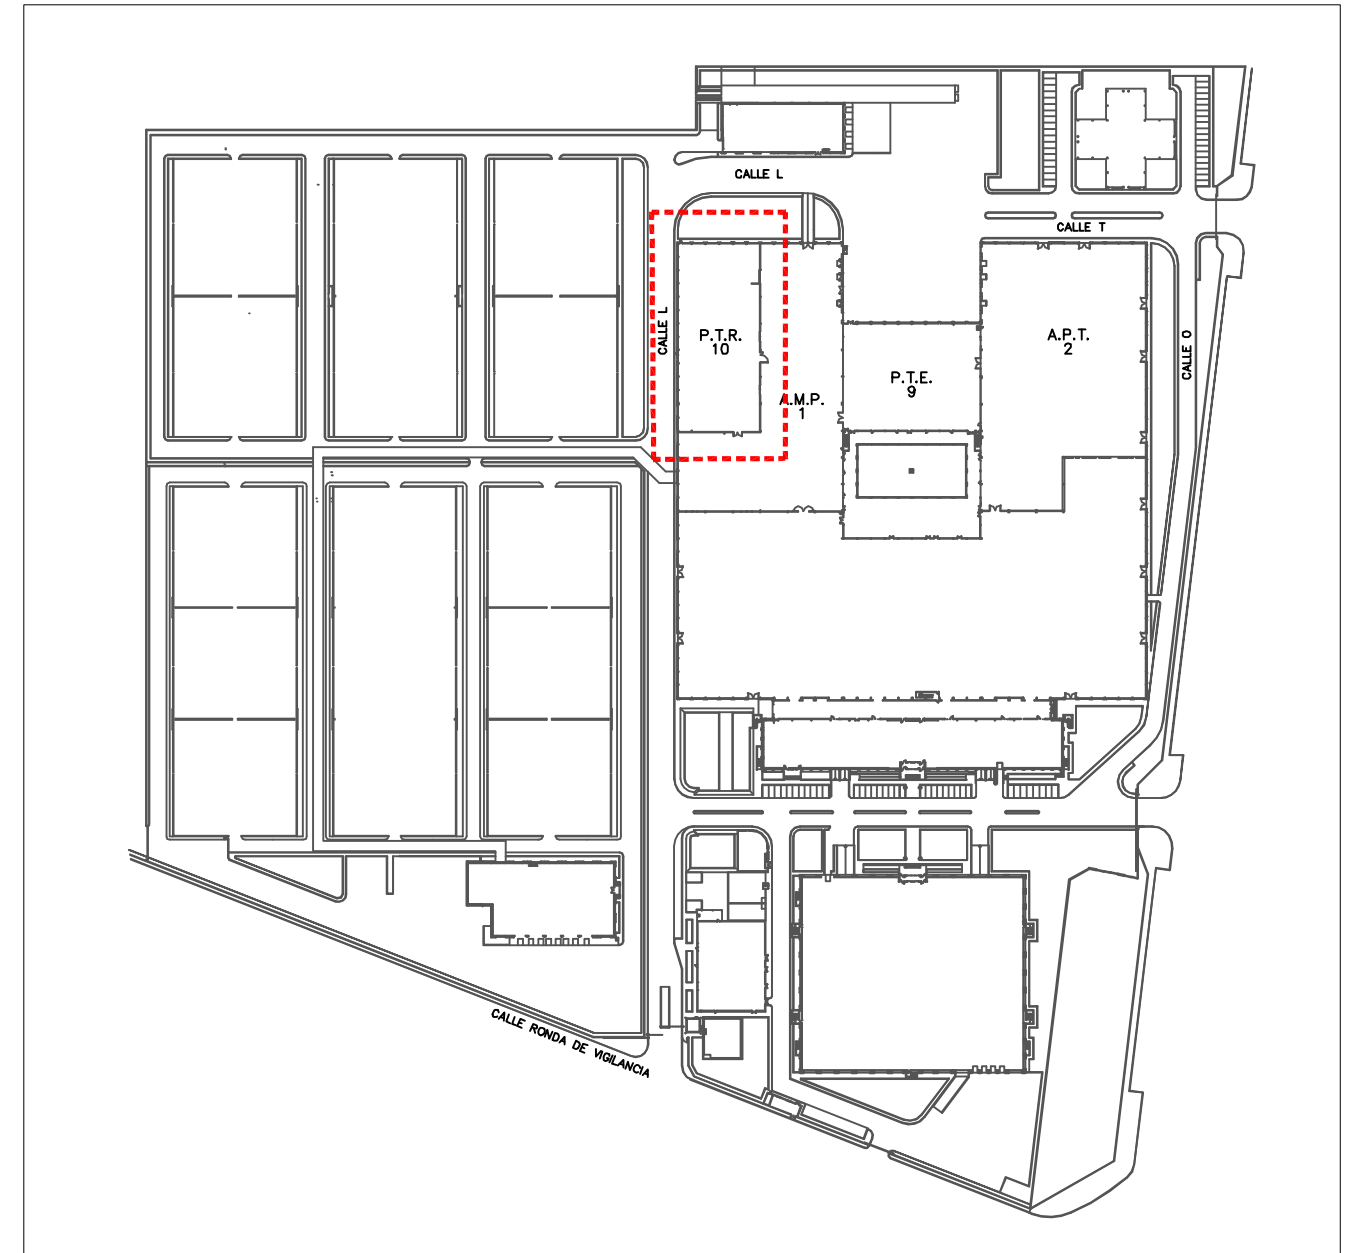

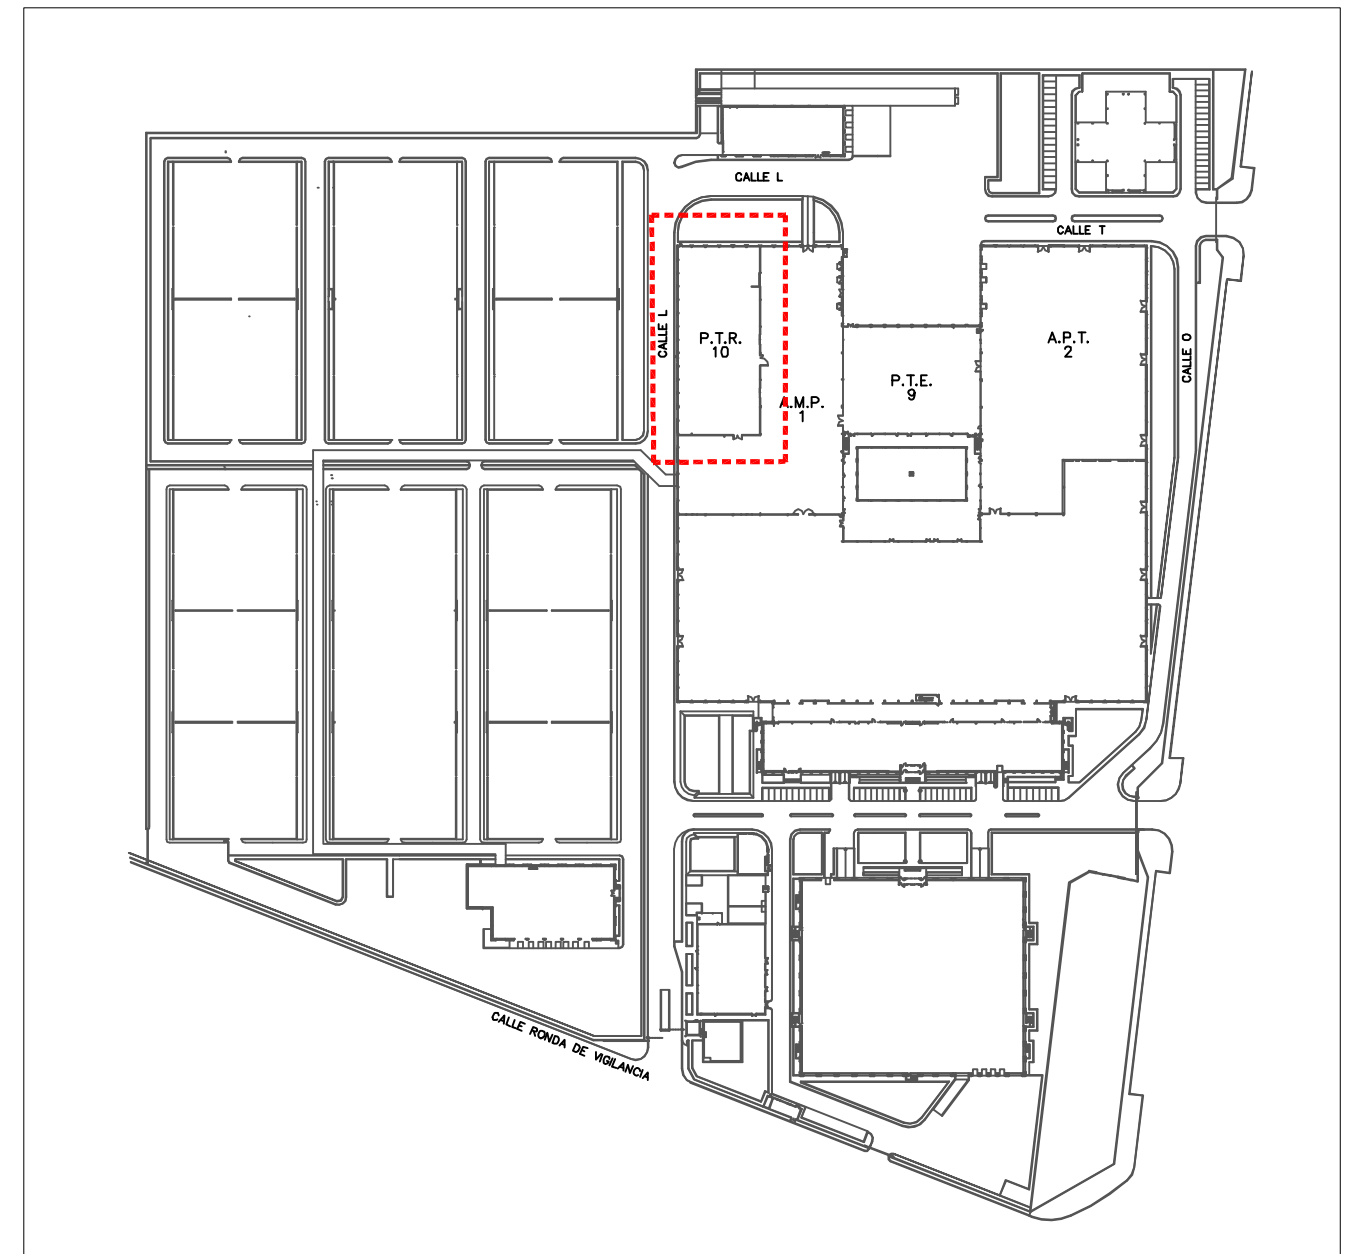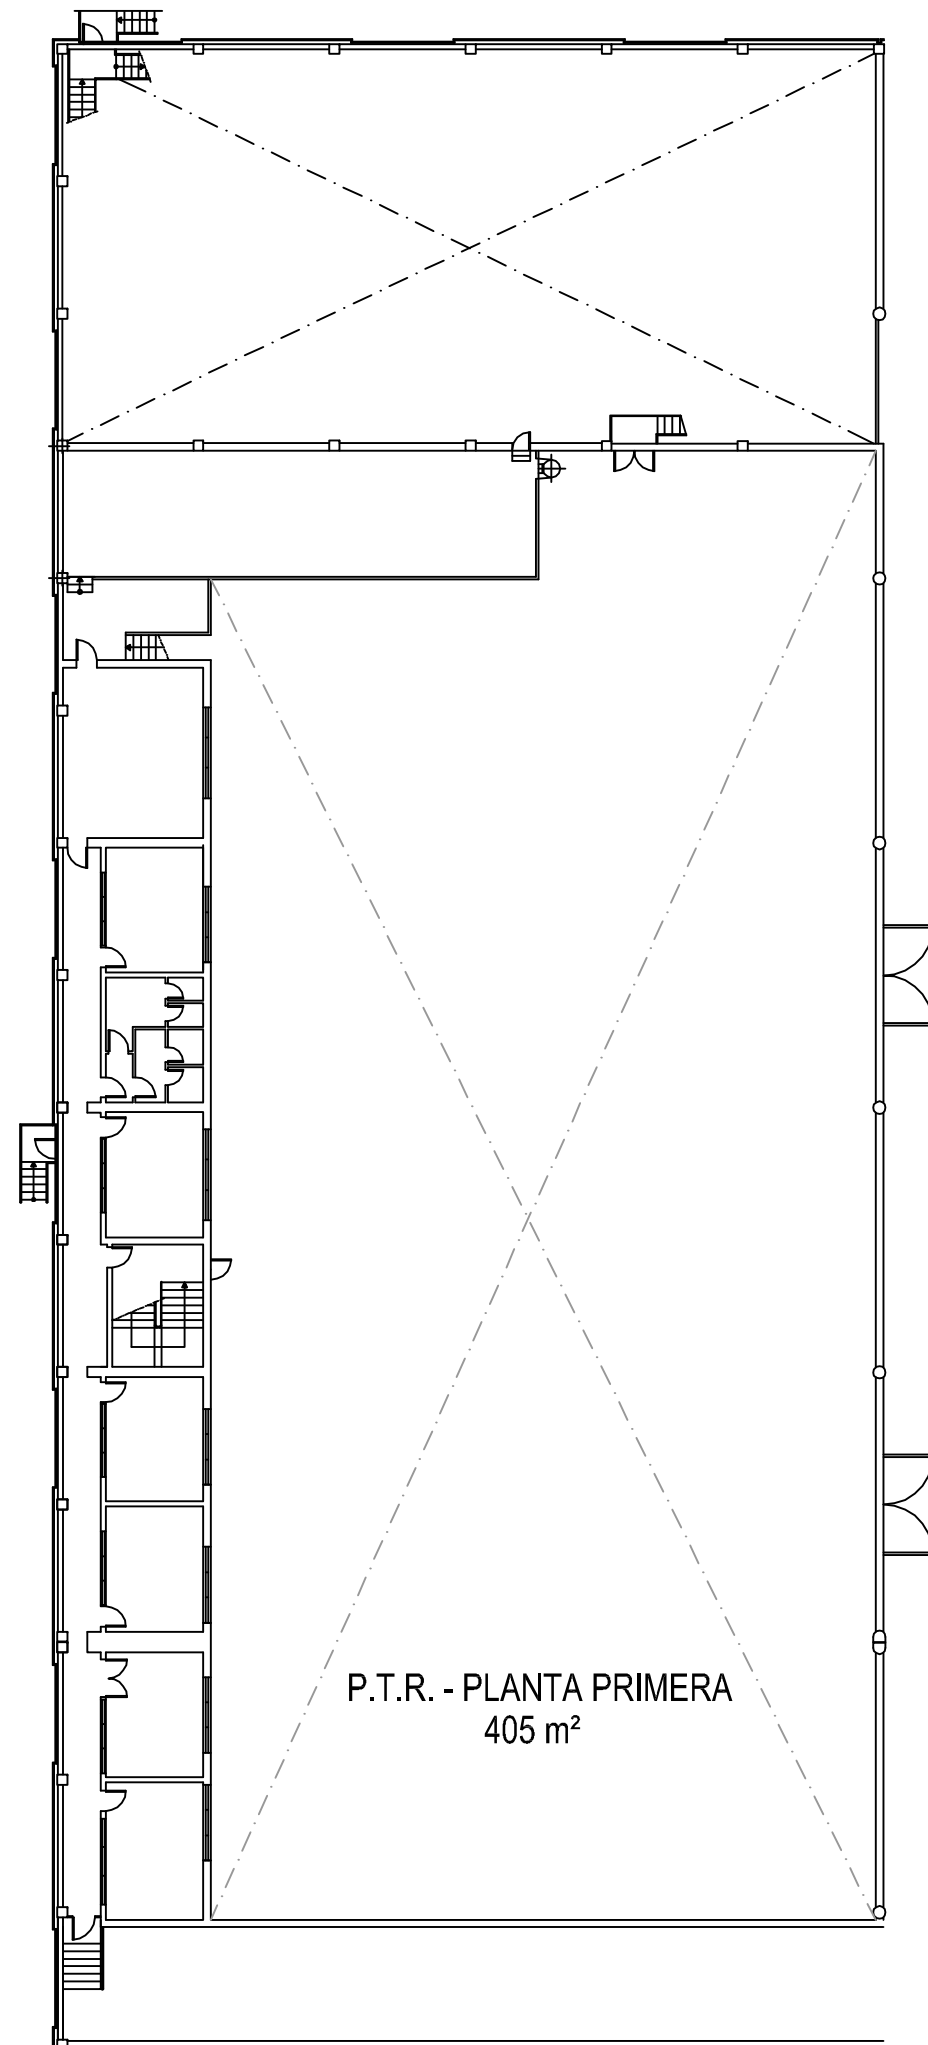

A.M.P. - PLANTA BAJA
4.596 m²

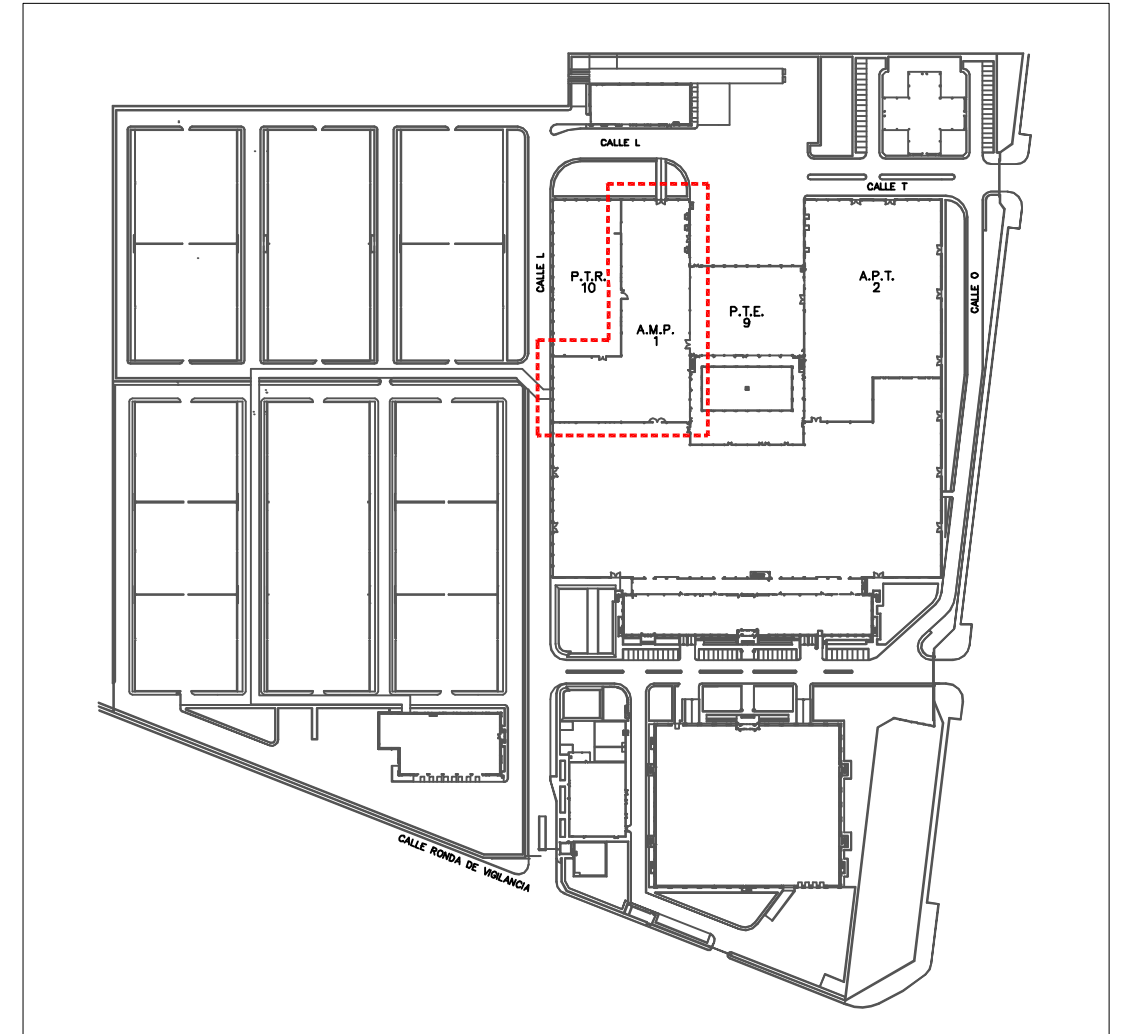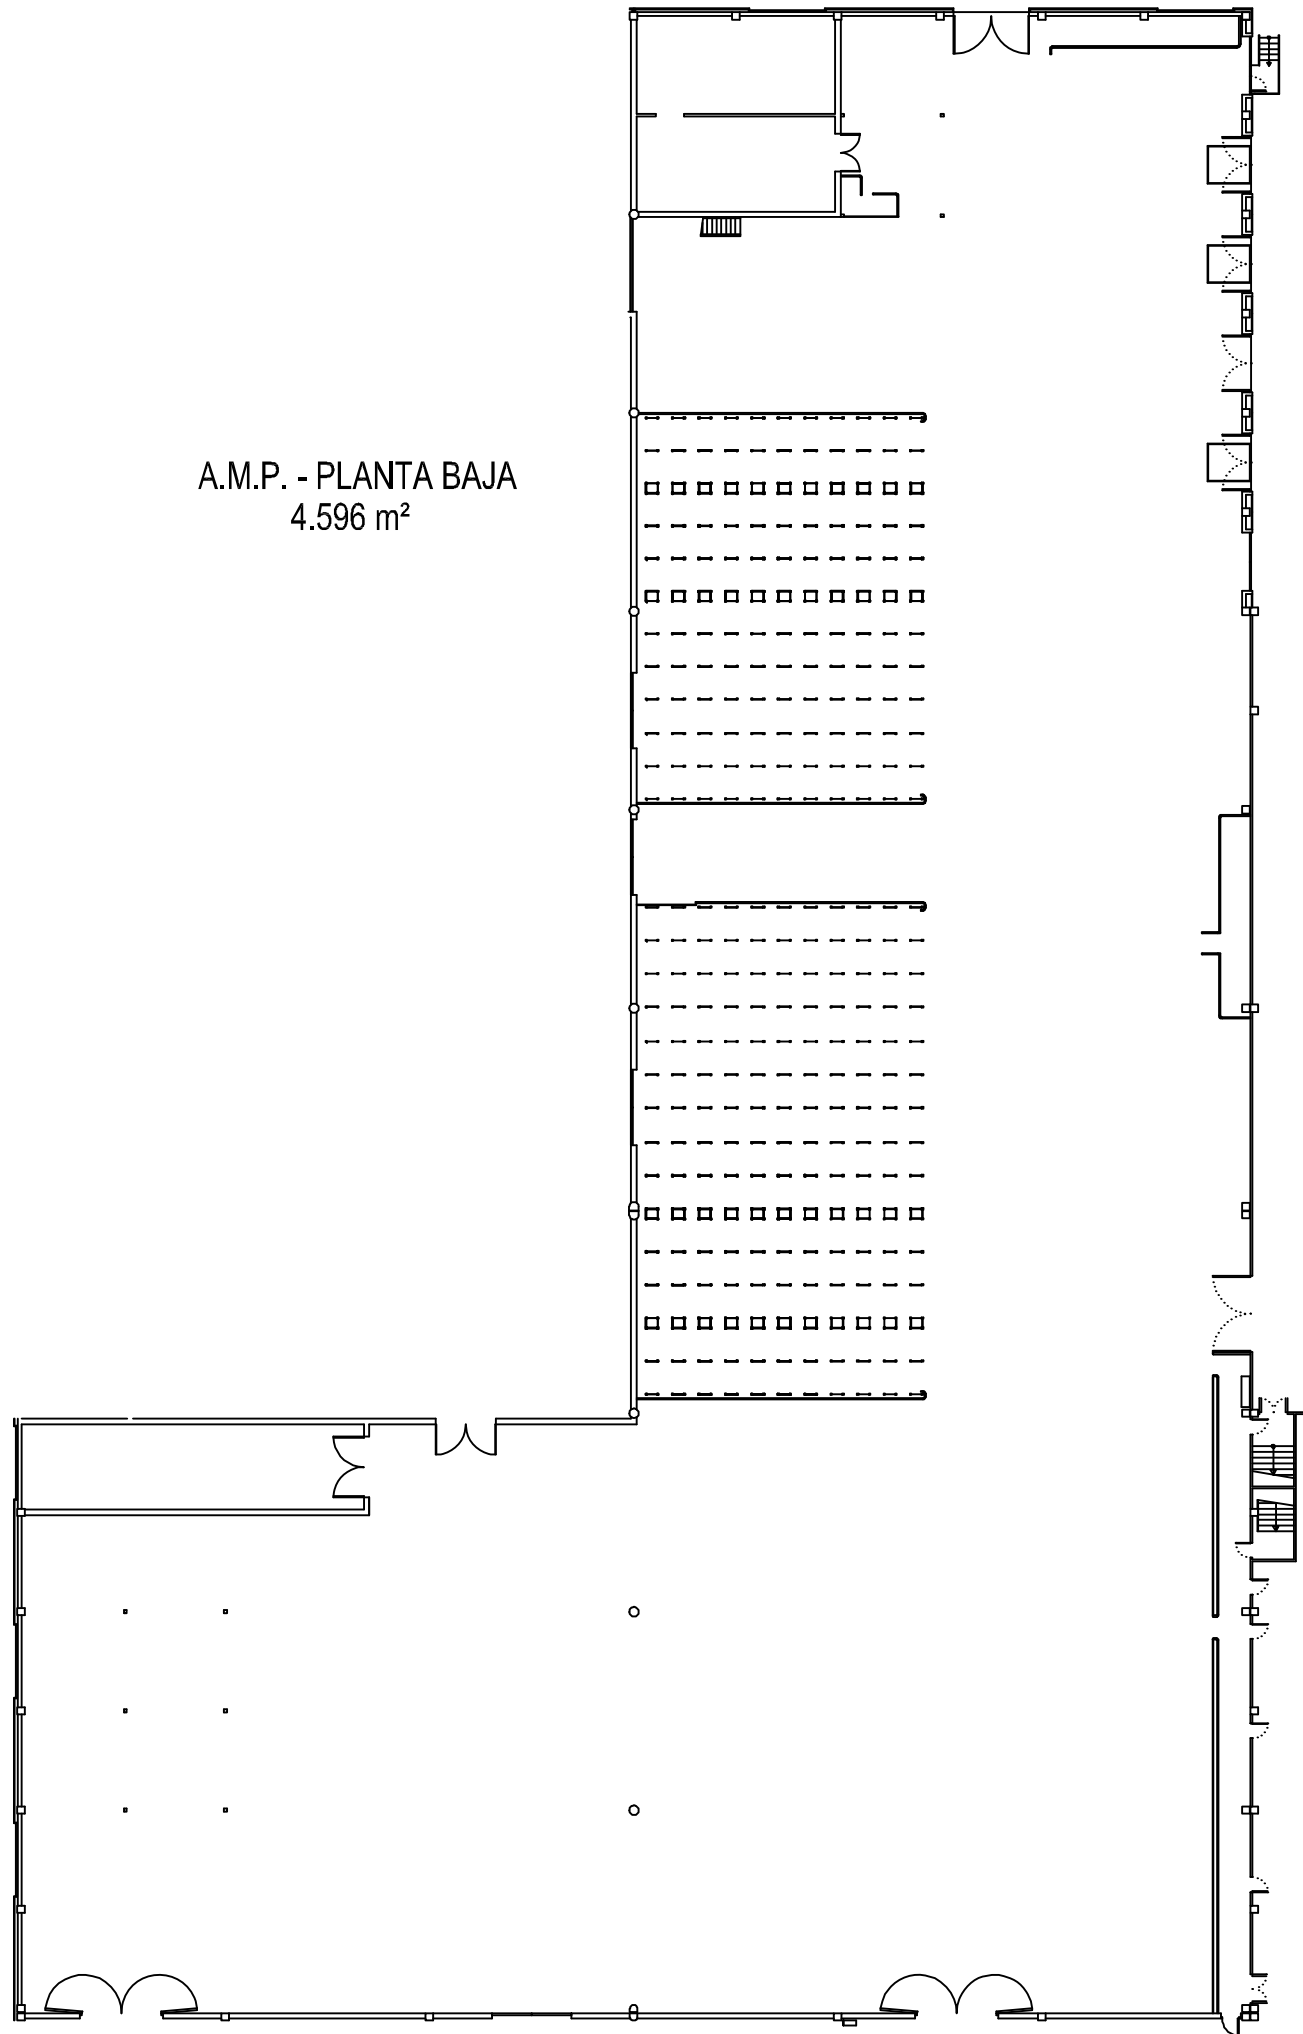

ZONAFRANCA  **CÁDIZ**

CONSORCIO DE LA ZONA FRANCA
DE CÁDIZ



ESPACIOS INDUSTRIALES DISPONIBLES EN ANTIGUO CENTRO INDUSTRIAL TABAQUERO "ALTADIS"
RECINTO INTERIOR DE LA ZONA FRANCA DE CÁDIZ. - OFERTA PÚBLICA OP 1/19.

A.M.P. - PLANTA BAJA

ENERO 2019

ESCALA - 1/400

A.M.P. - ENTREPLANTA
273 m²

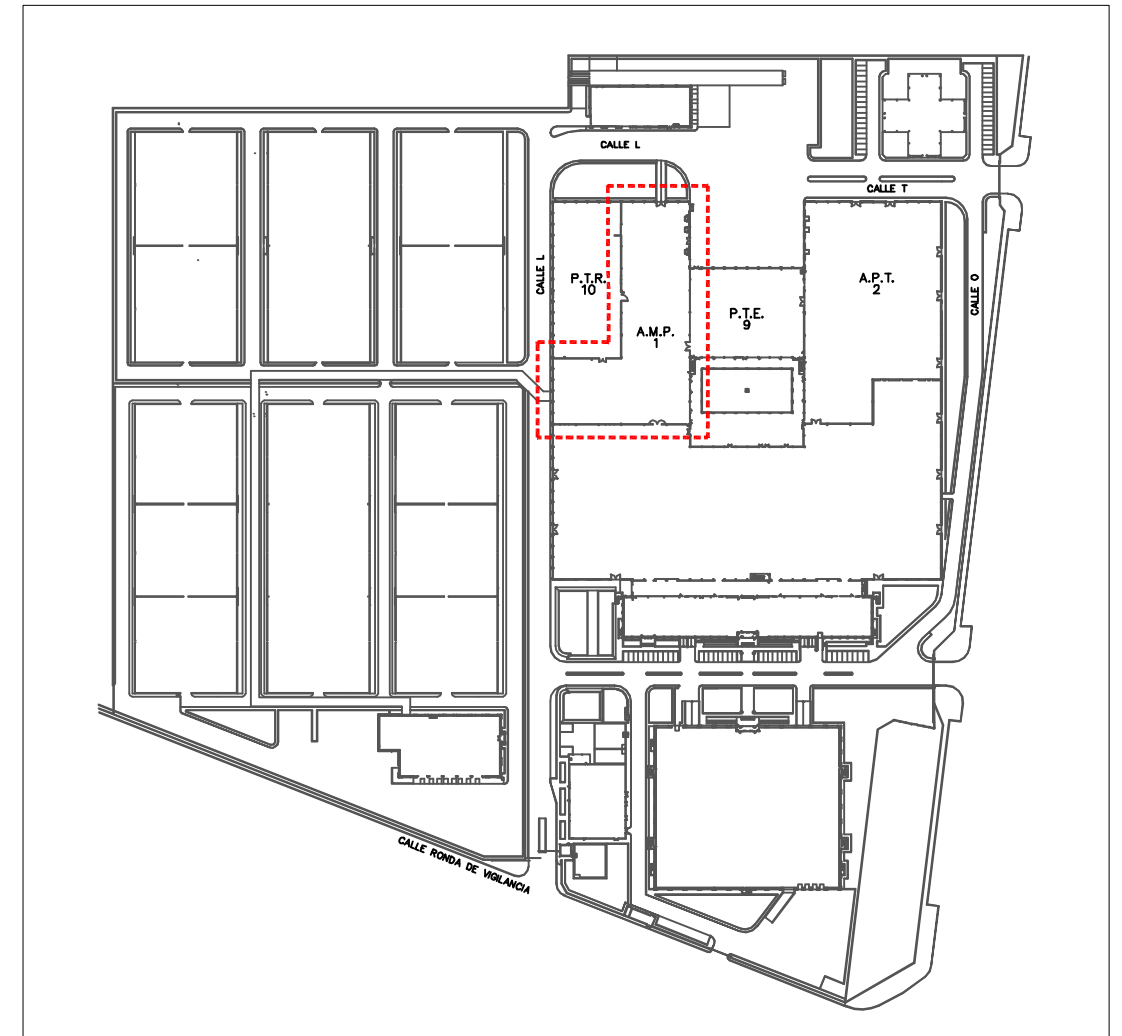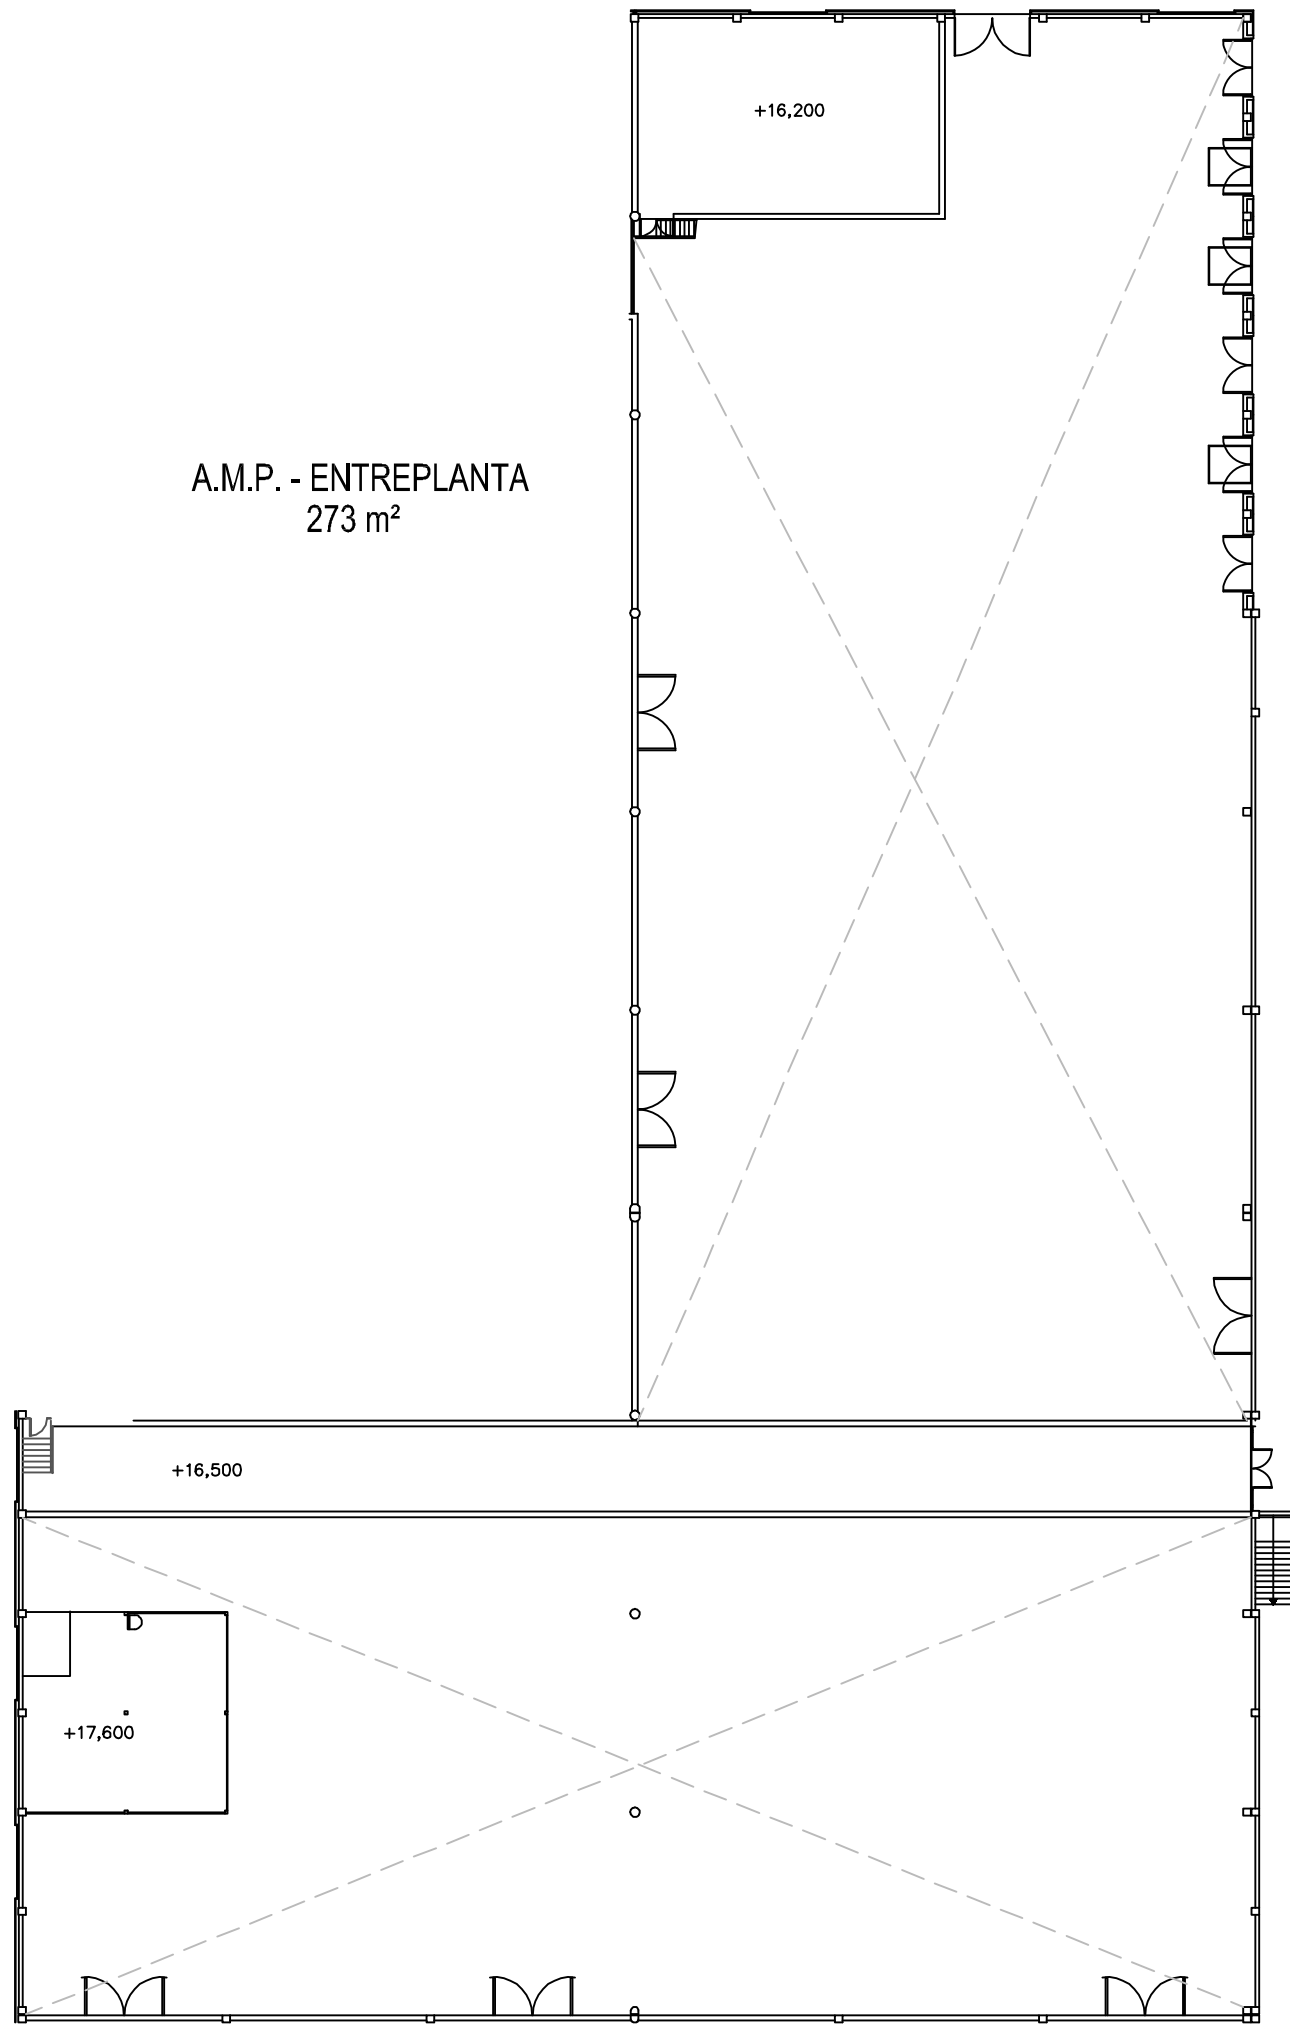

ZONAFRANCA  **CÁDIZ**



CONSORCIO DE LA ZONA FRANCA
DE CÁDIZ



ESPACIOS INDUSTRIALES DISPONIBLES EN ANTIGUO CENTRO INDUSTRIAL TABAQUERO "ALTADIS"
RECINTO INTERIOR DE LA ZONA FRANCA DE CÁDIZ. - OFERTA PÚBLICA OP 1/19.



A.M.P. - ENTREPLANTA


ENERO 2019

ESCALA - 1/400

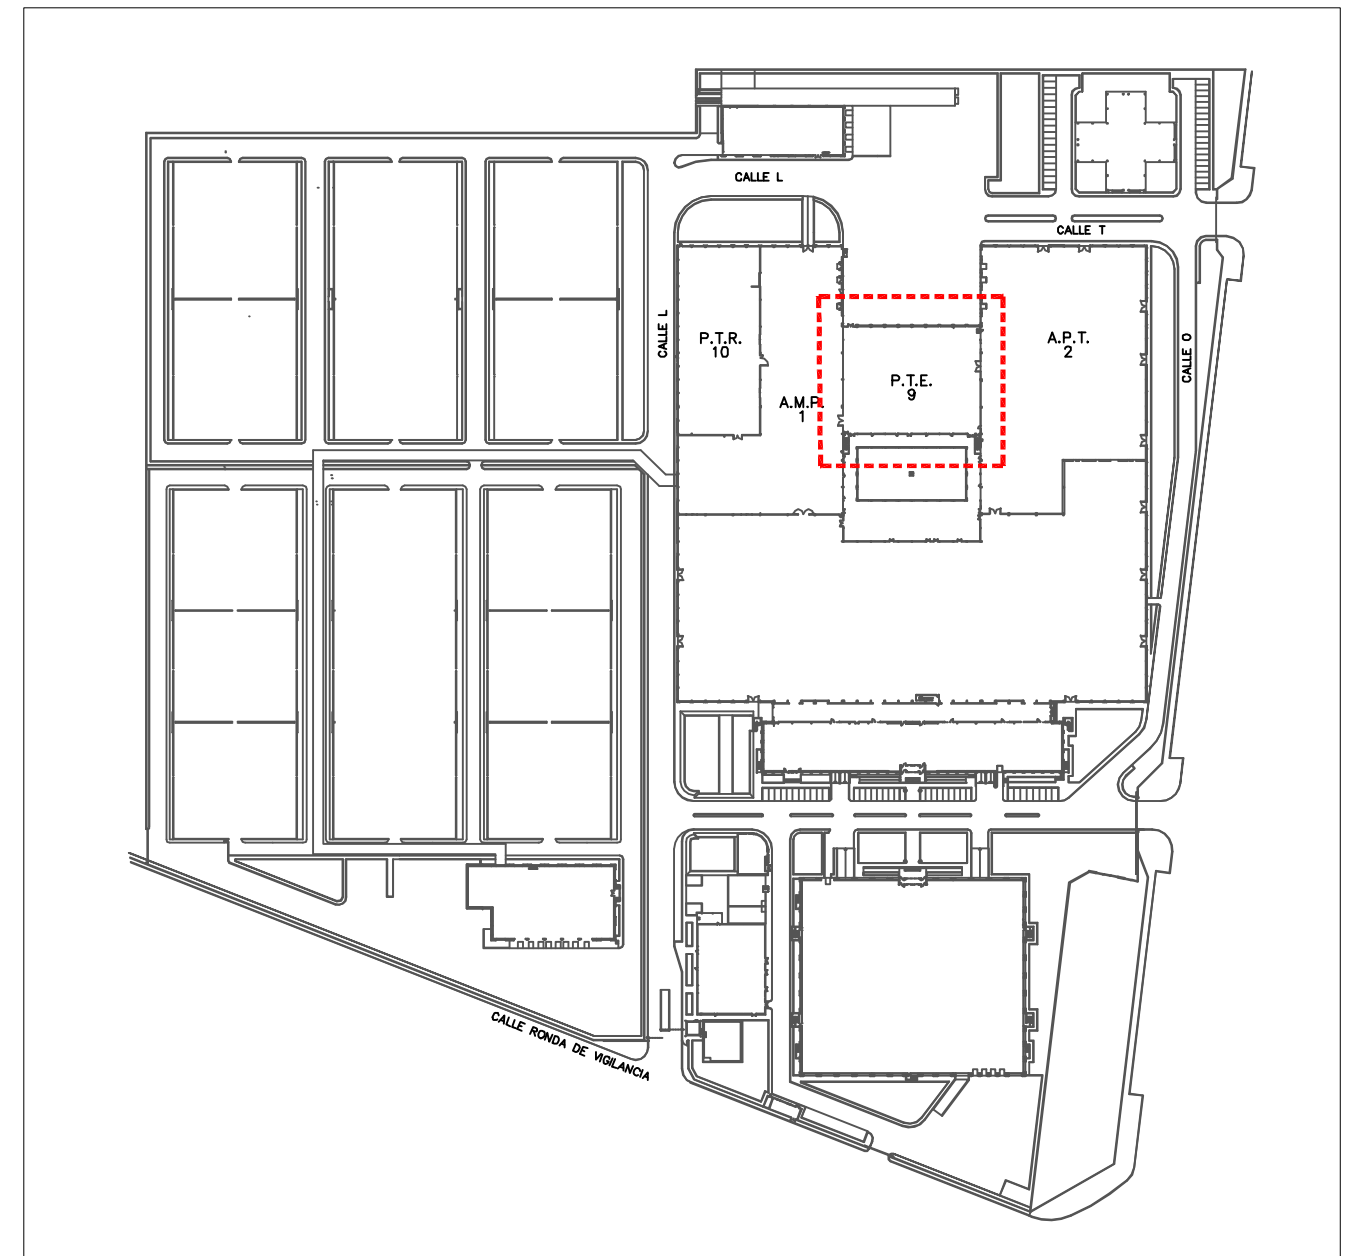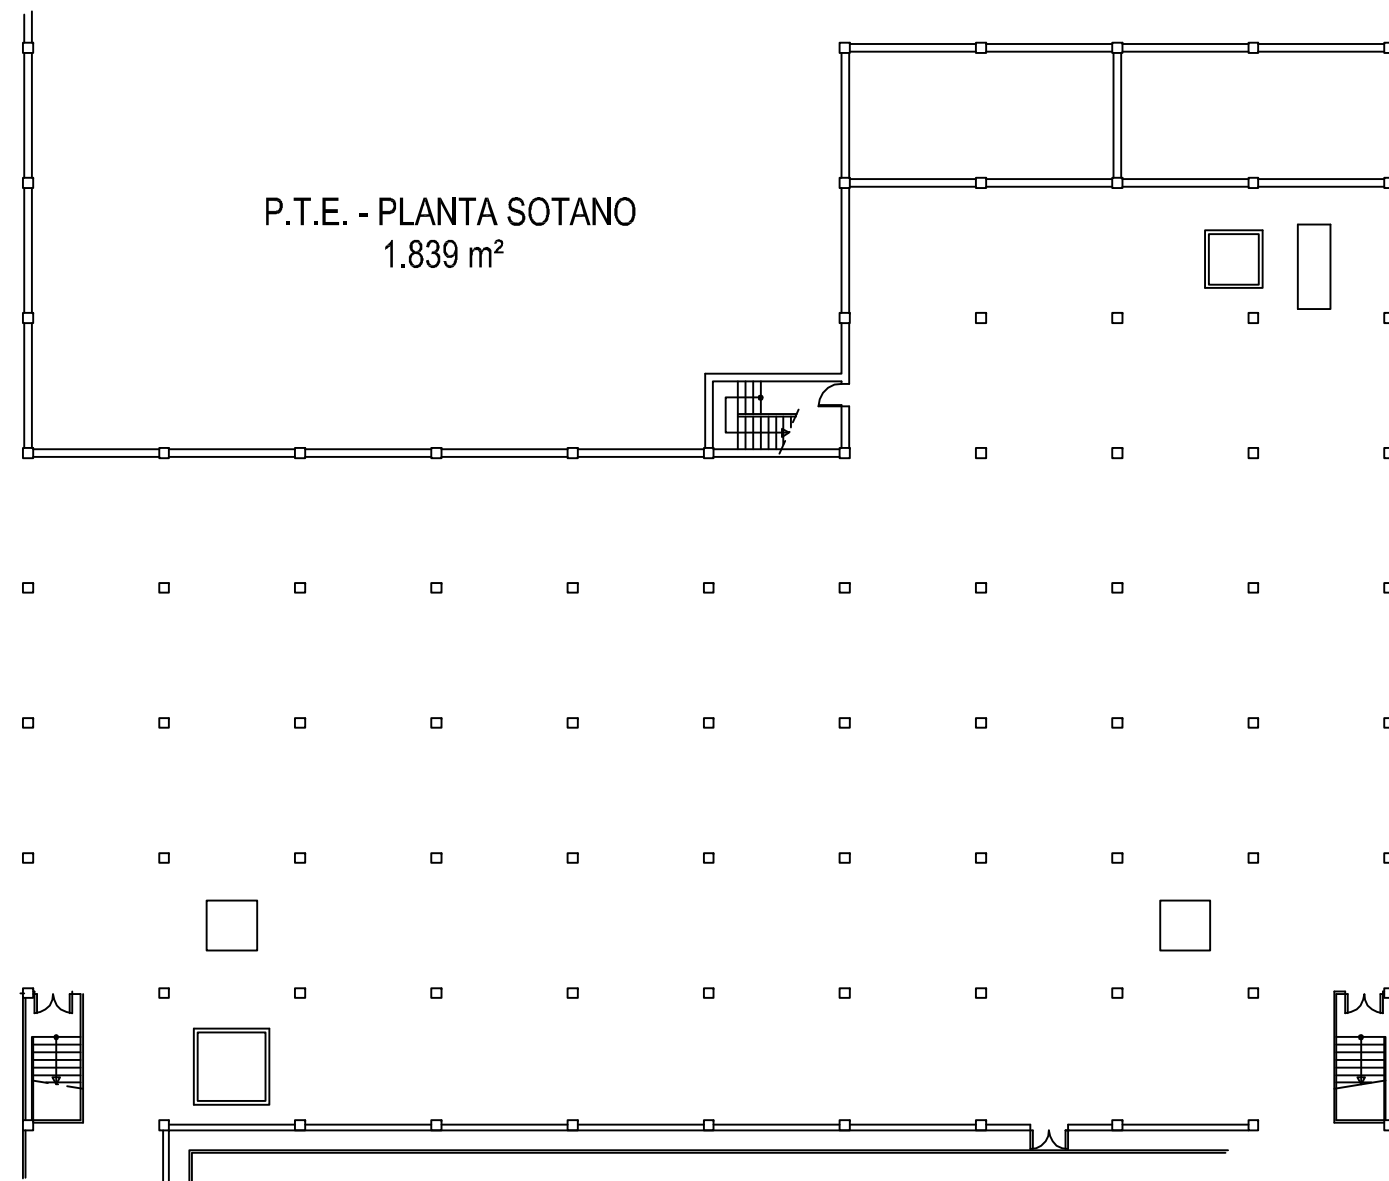

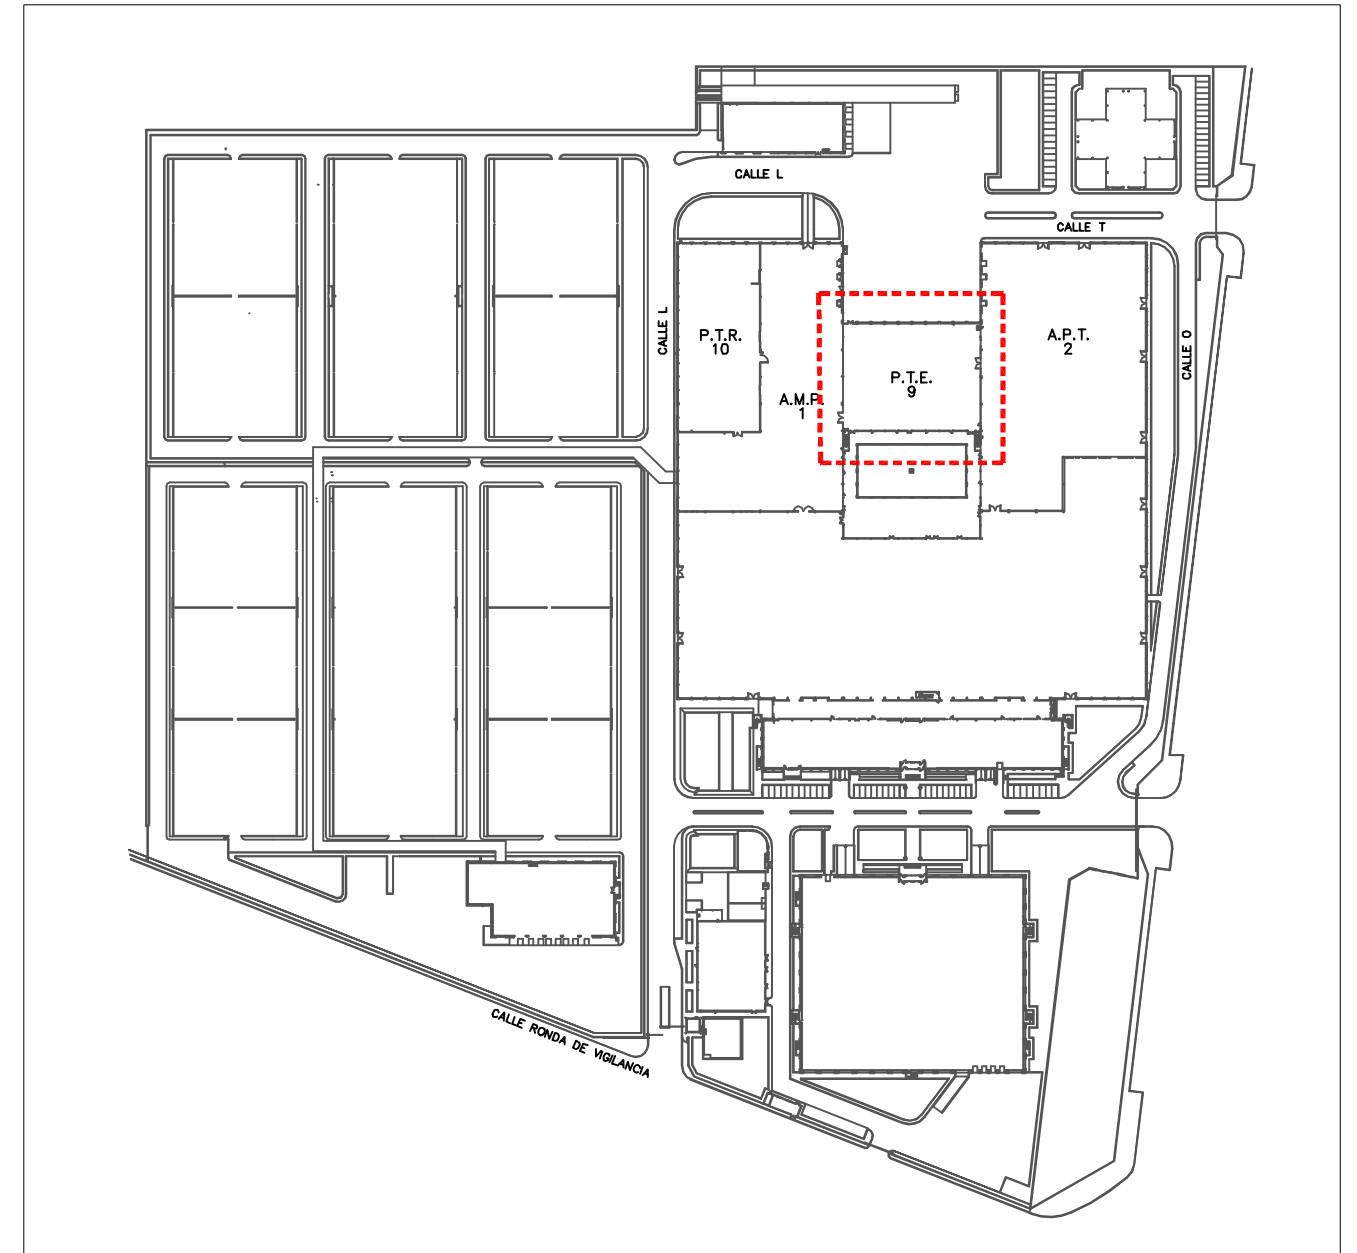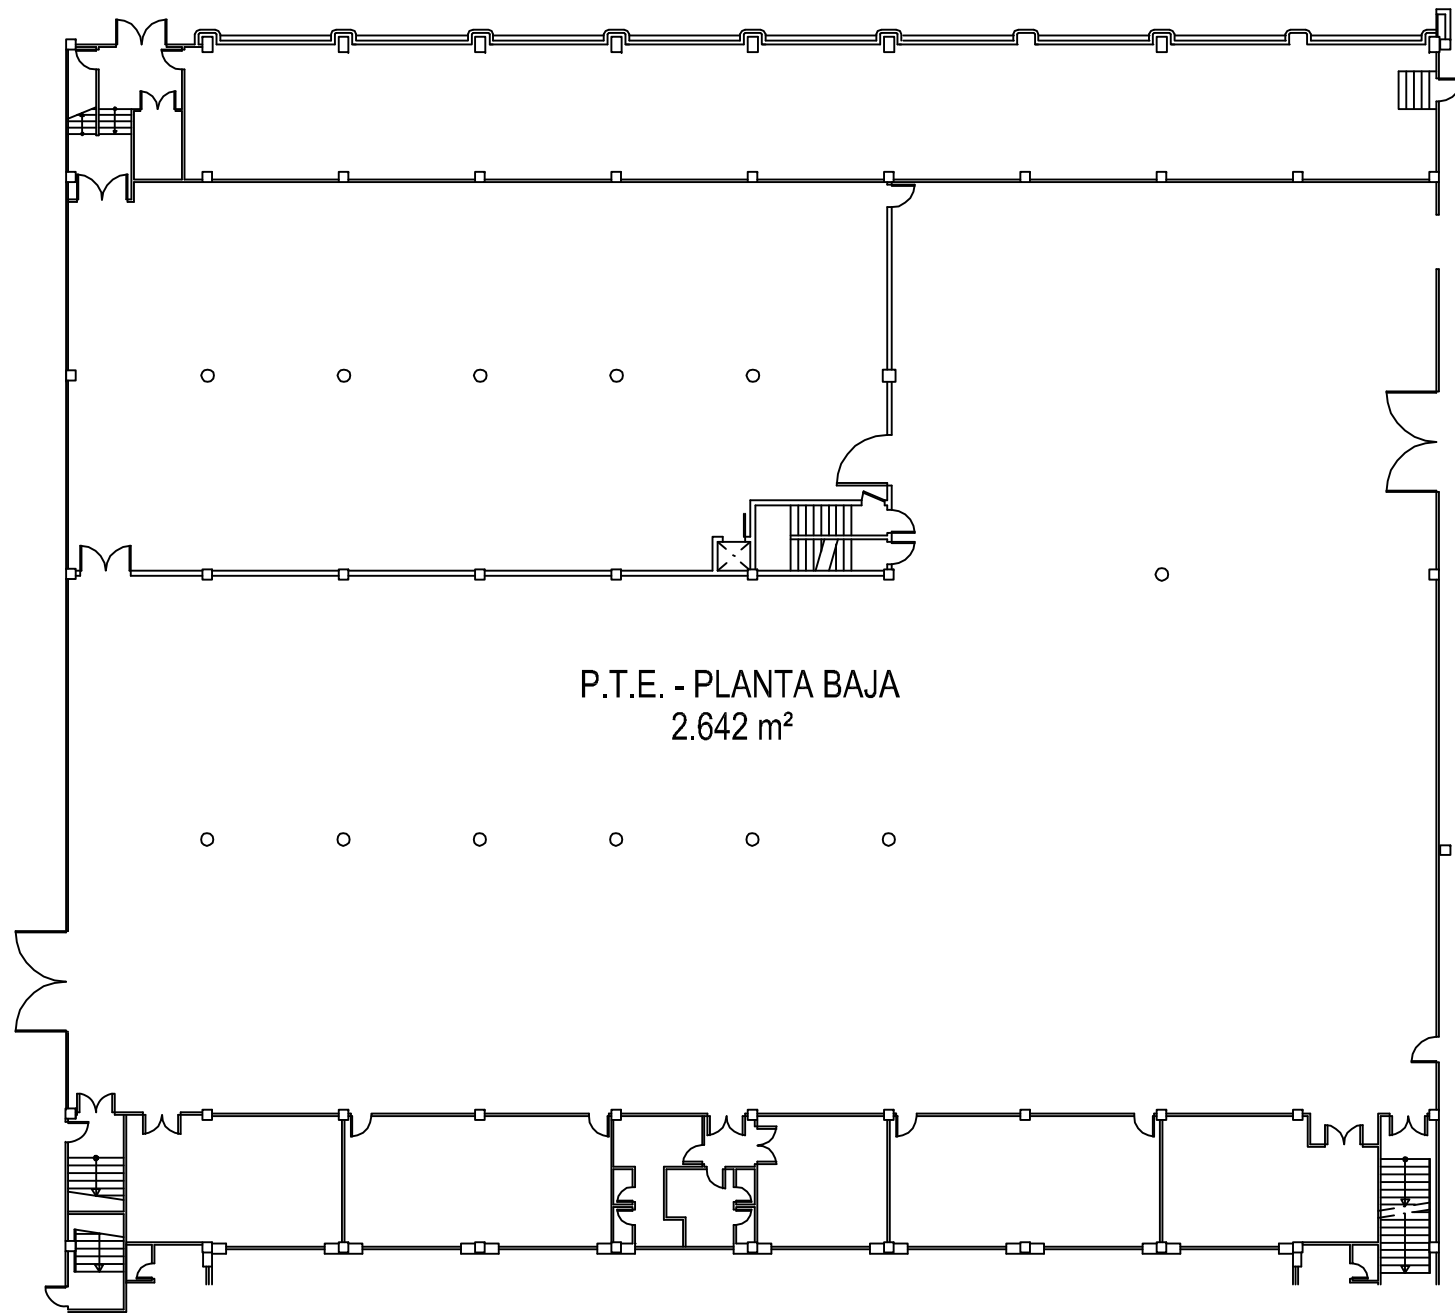

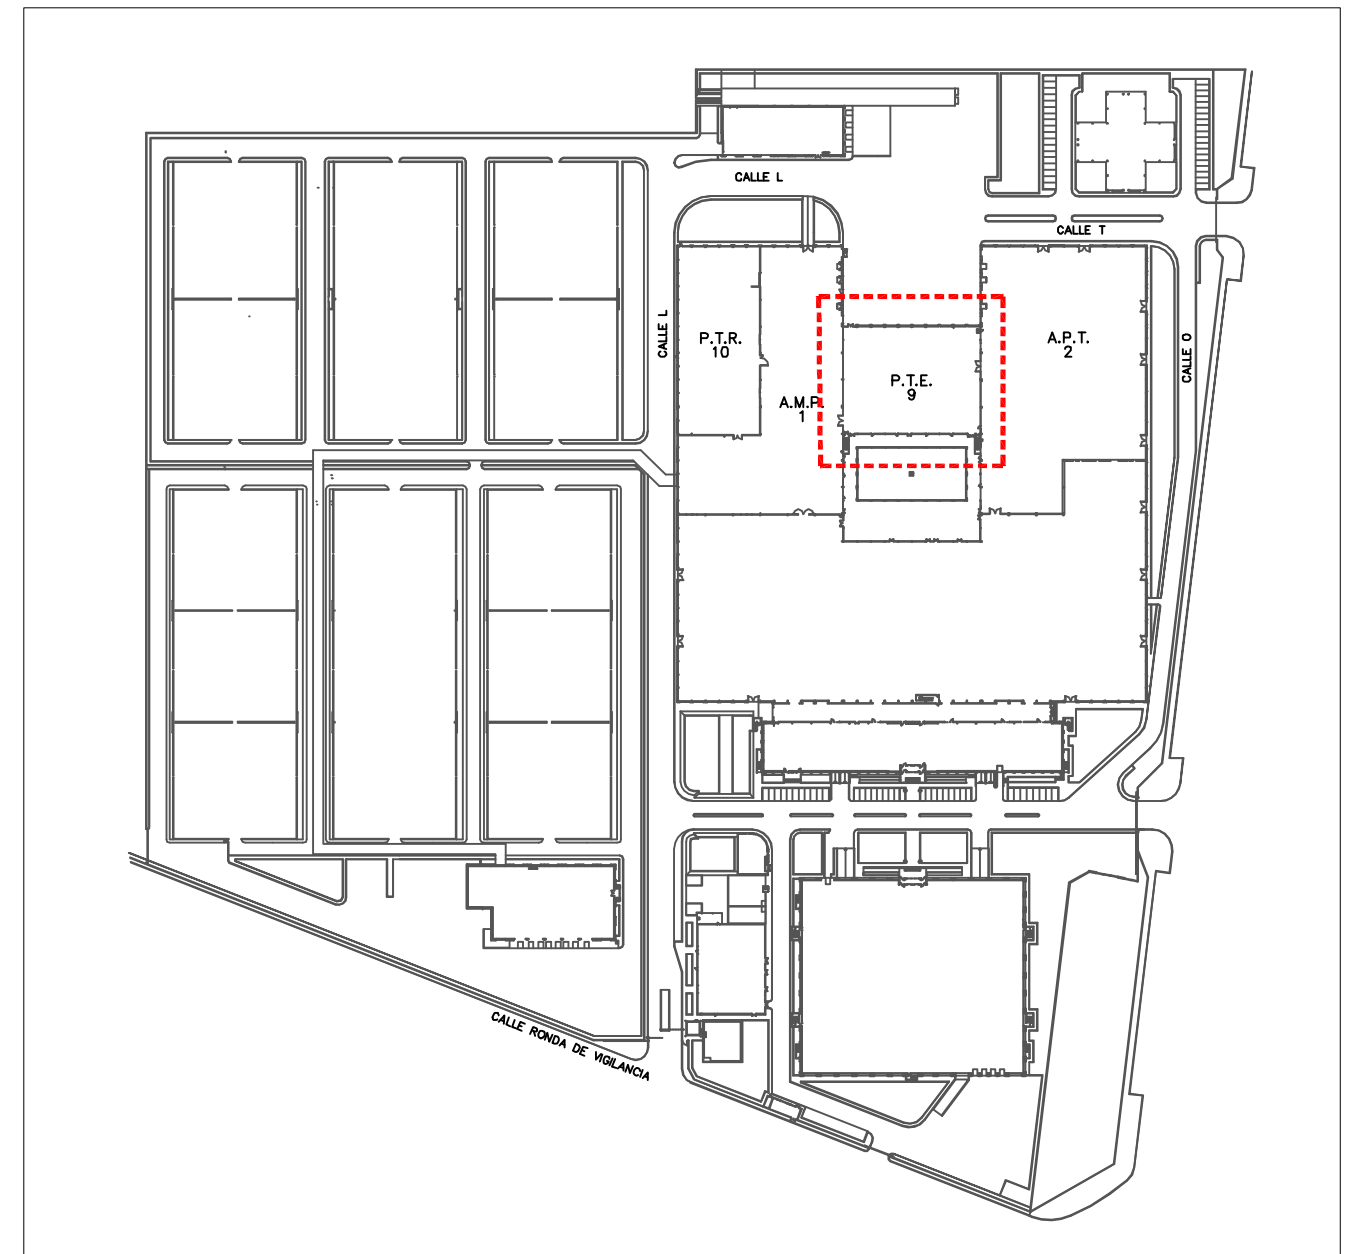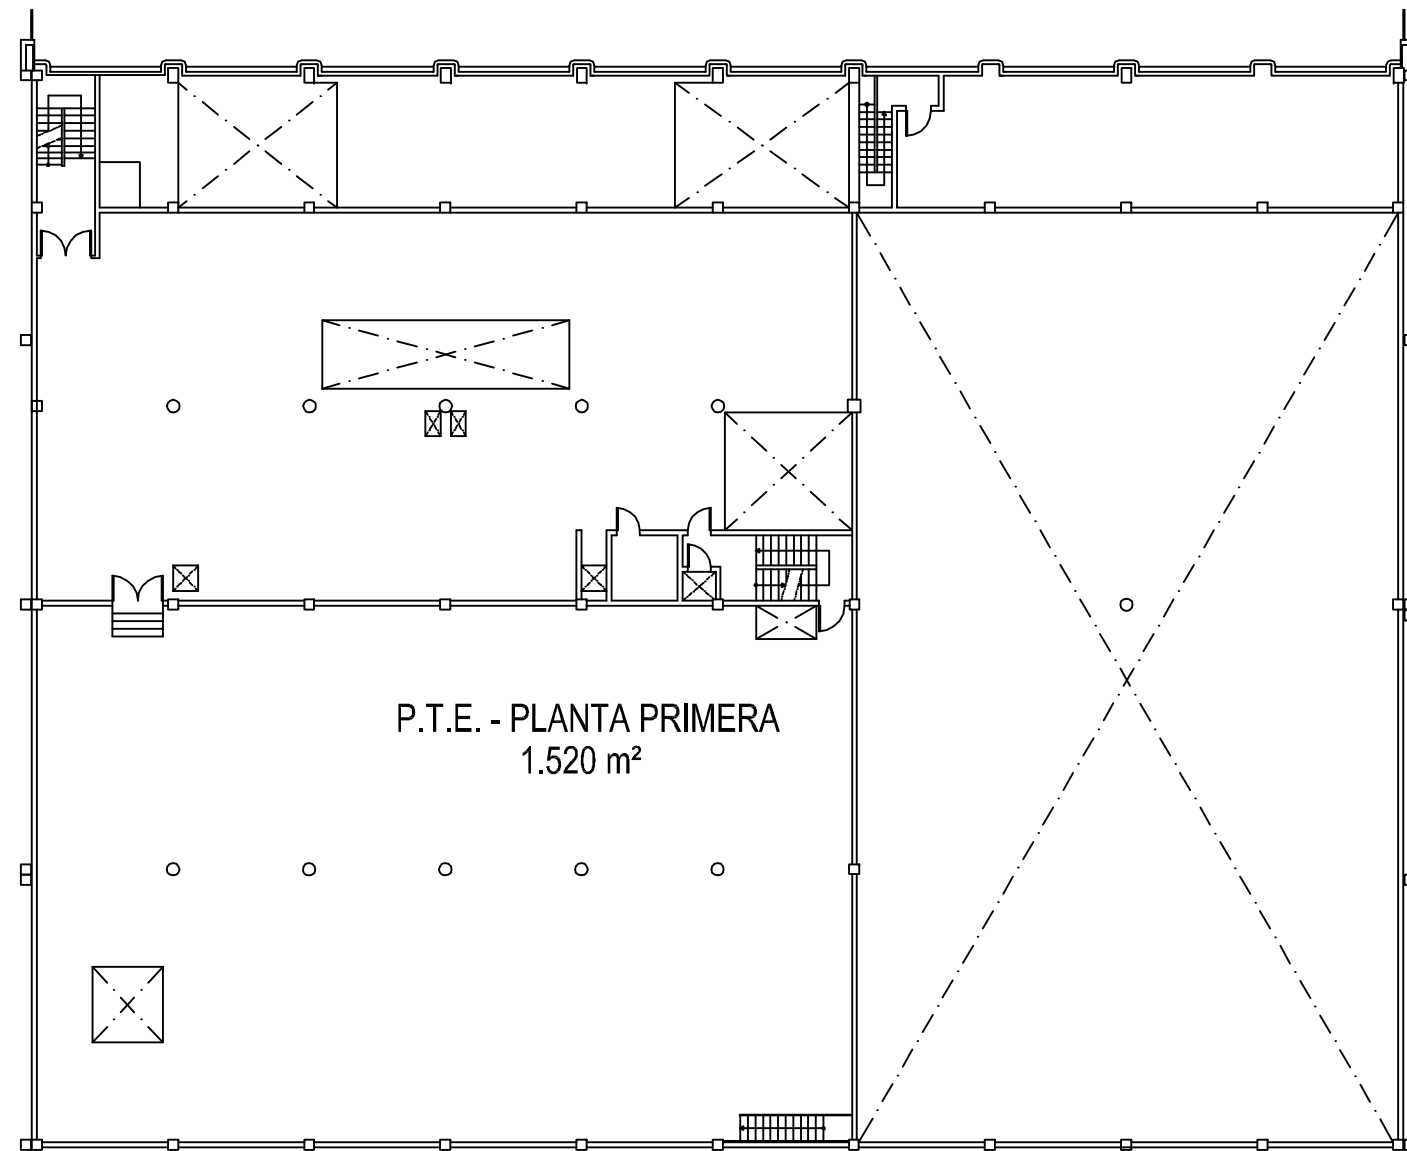

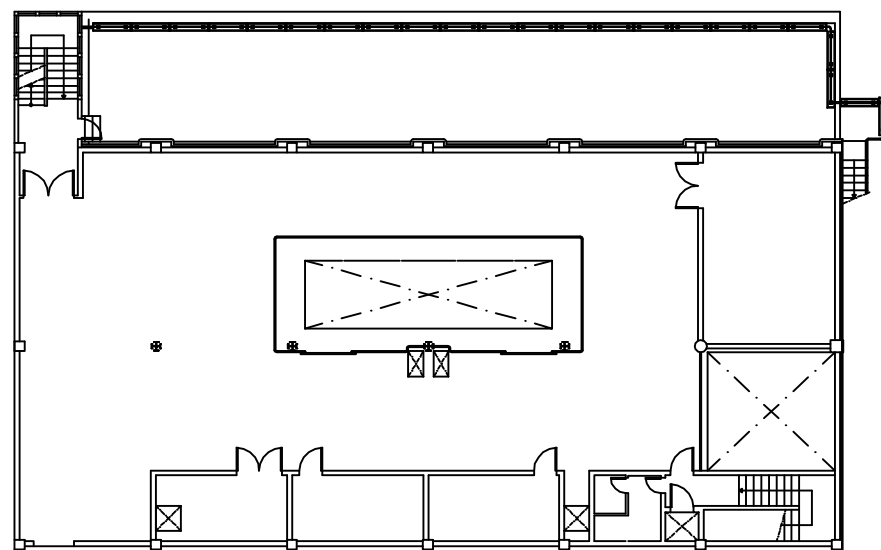

P.T.E. - PLANTA SEGUNDA
510 m²

