



ACCESO PLANTA BAJA - ZONA 1
ESTADO ACTUAL




ACCESO PLANTA BAJA - ZONA 1
ESTADO REFORMADO

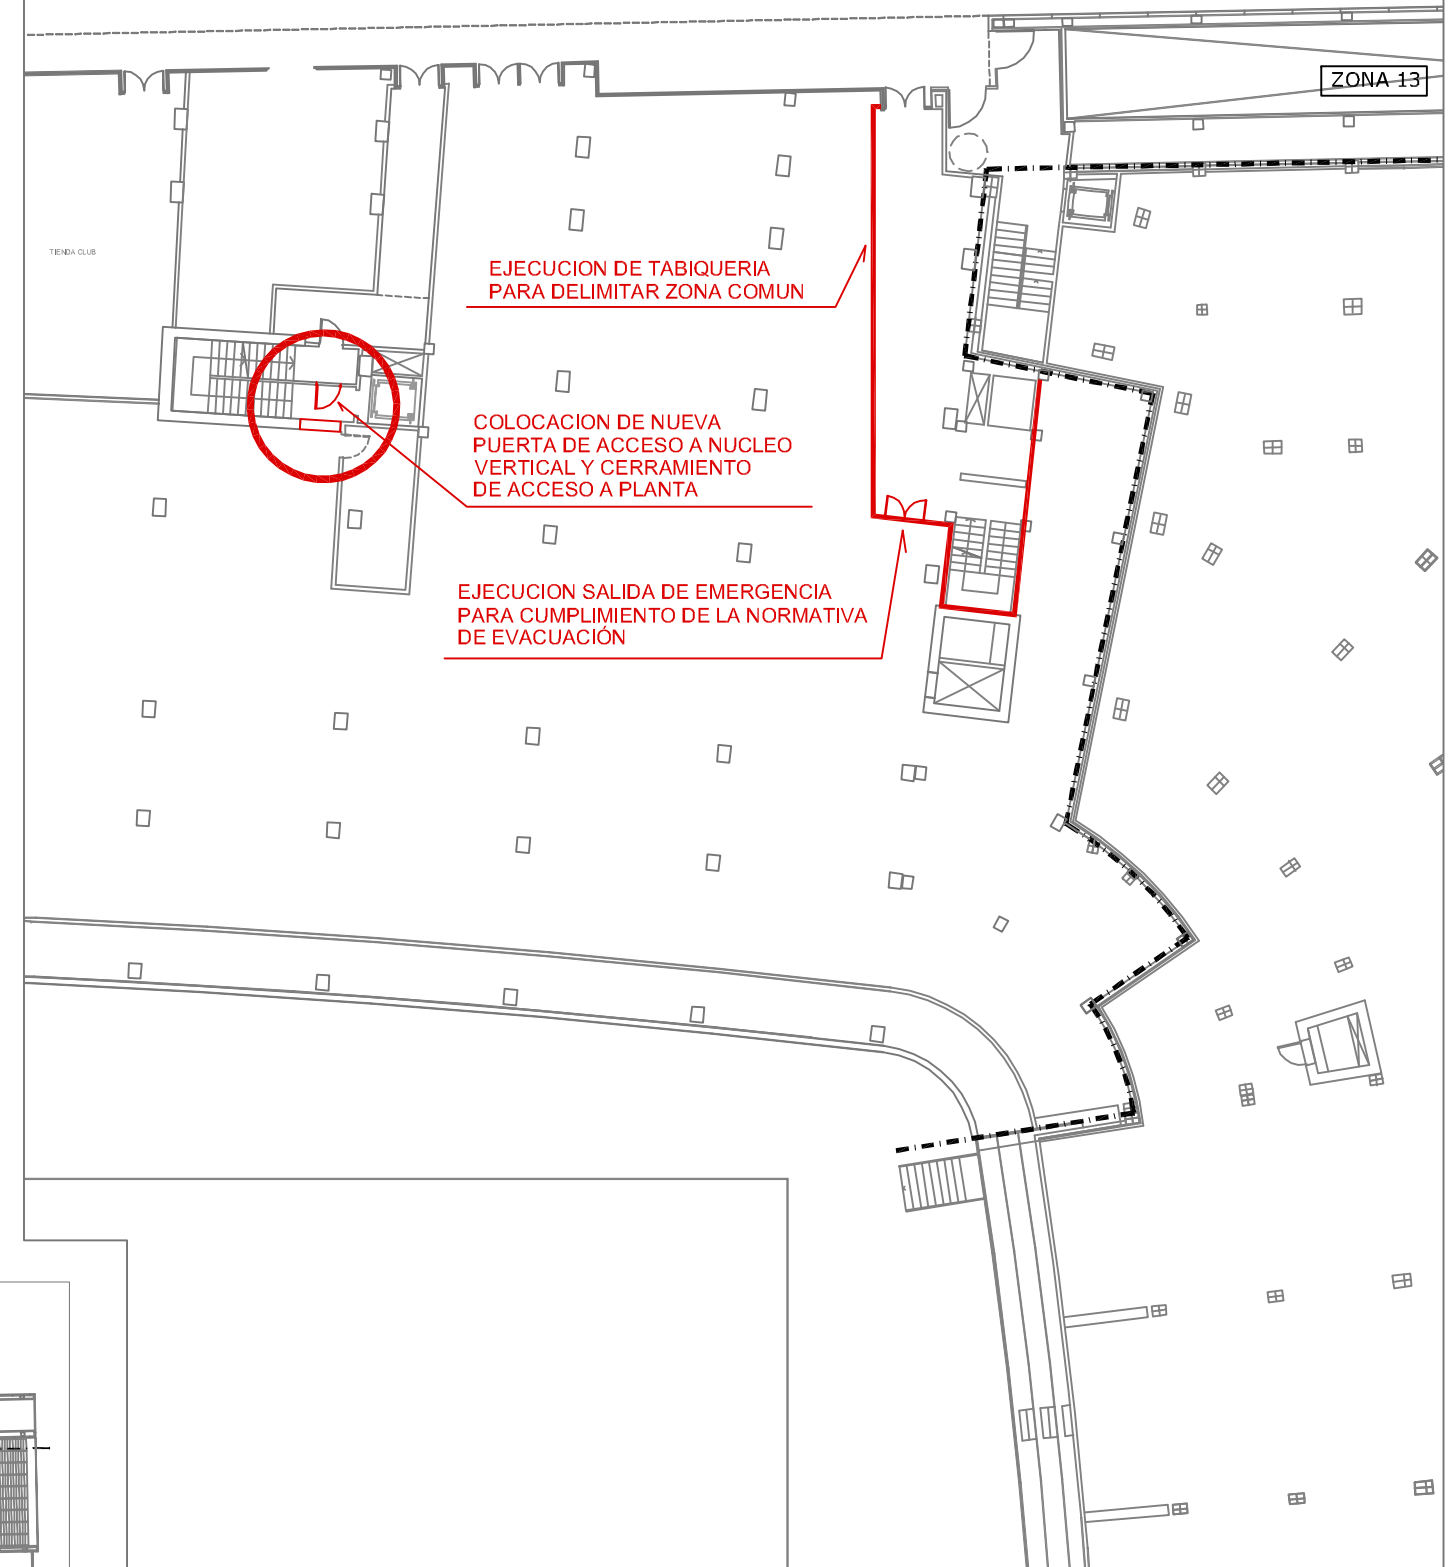


PLANTA BAJA TRIBUNA

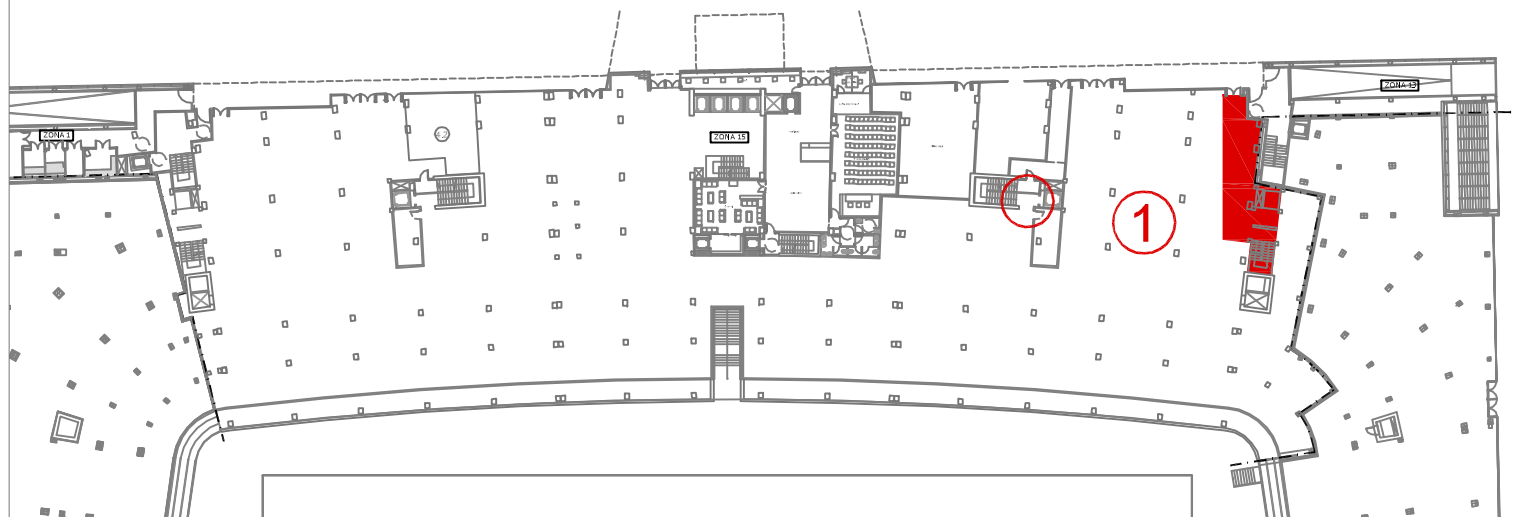


ACCESO PLANTA BAJA - ZONA 2
ESTADO ACTUAL

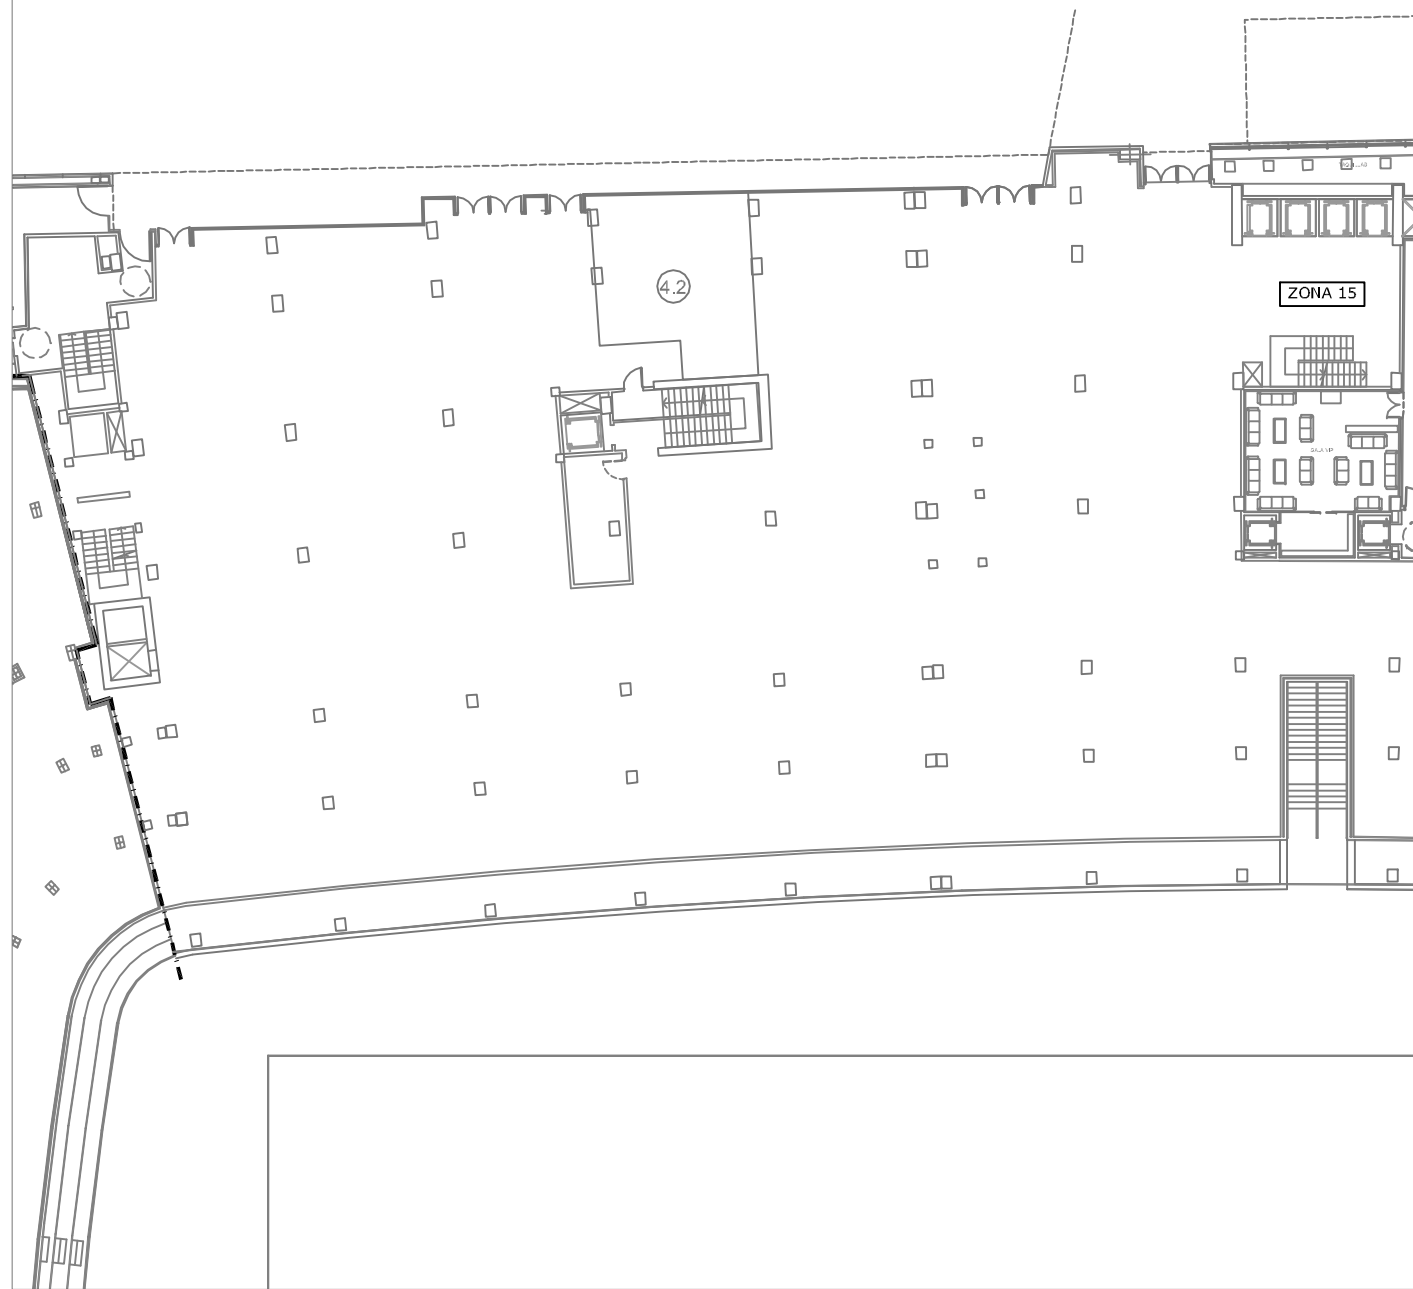


ACCESO PLANTA BAJA - ZONA 2
ESTADO REFORMADO

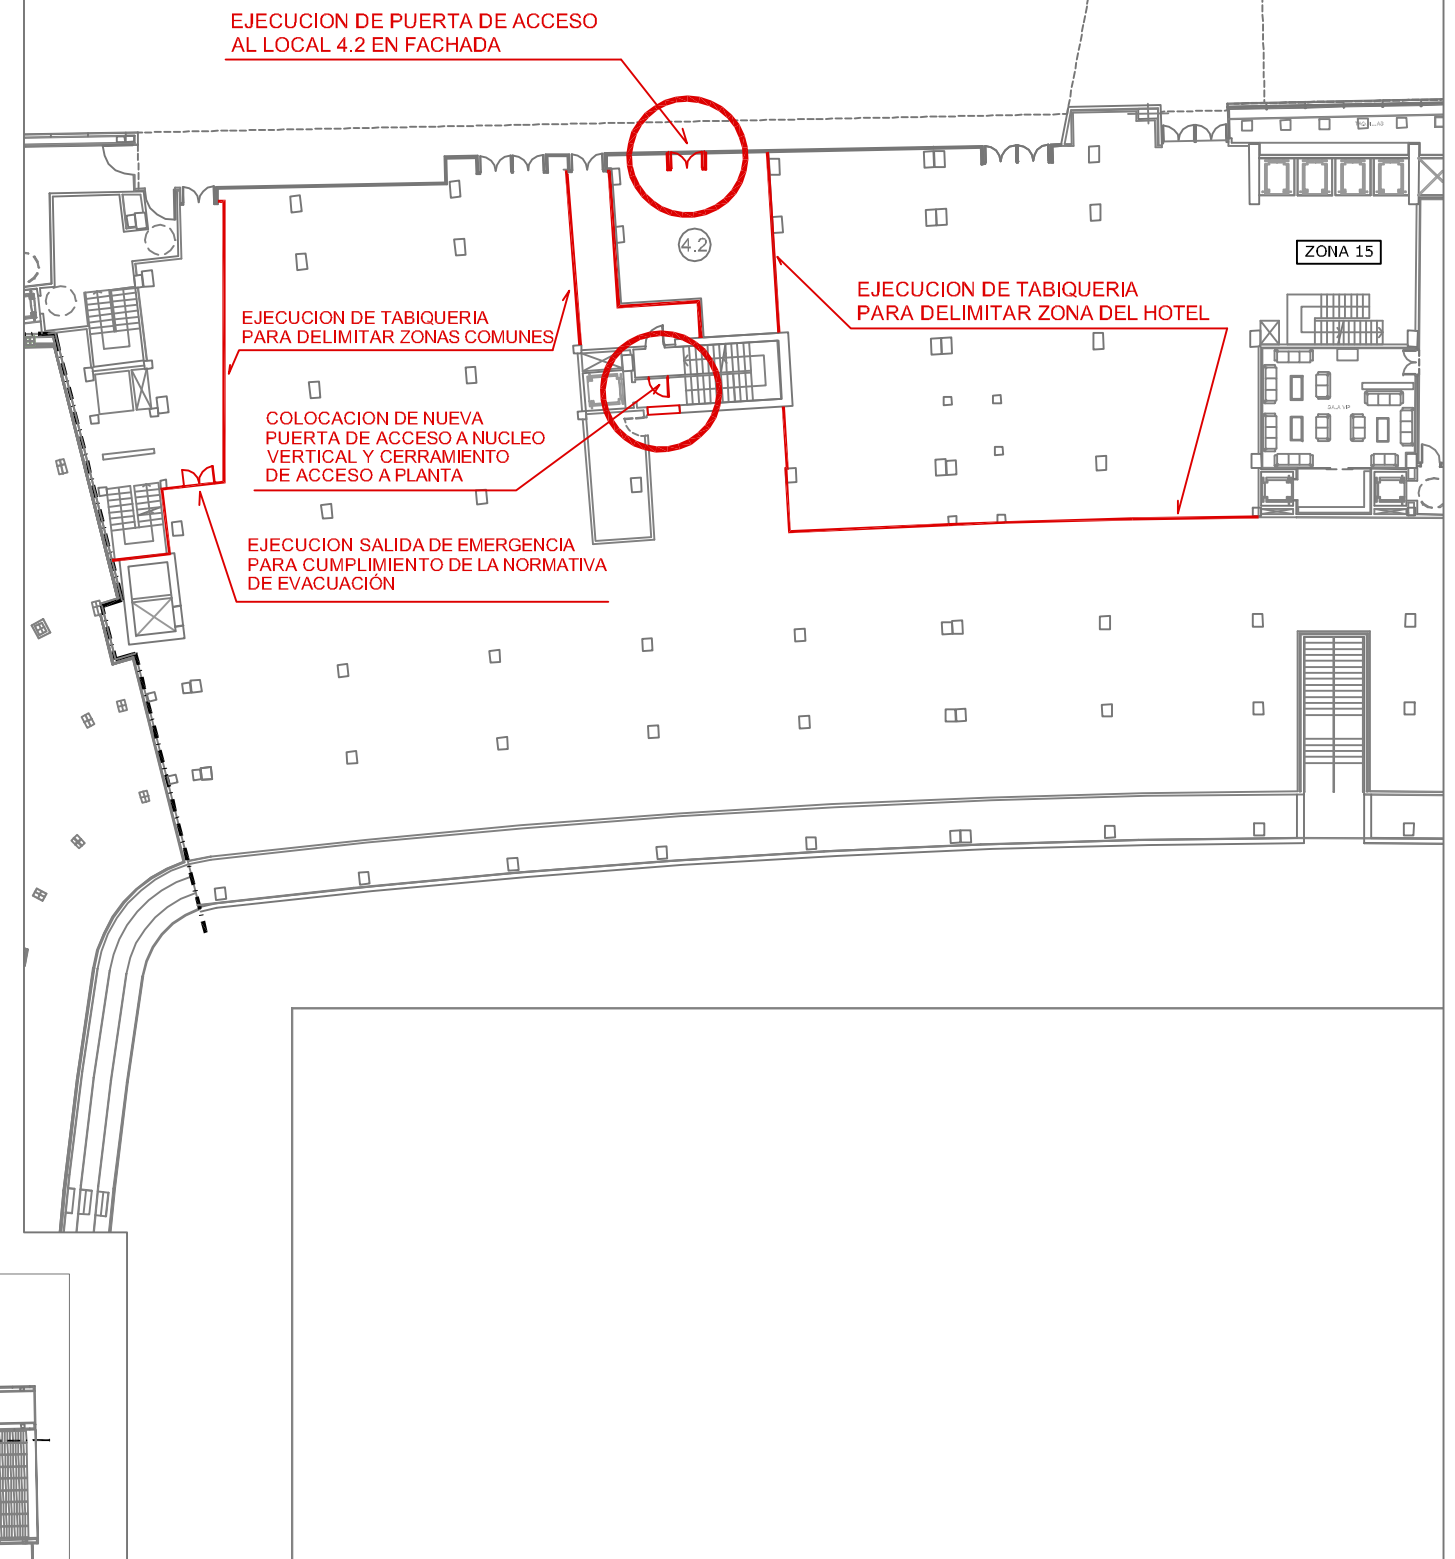


PLANTA BAJA TRIBUNA

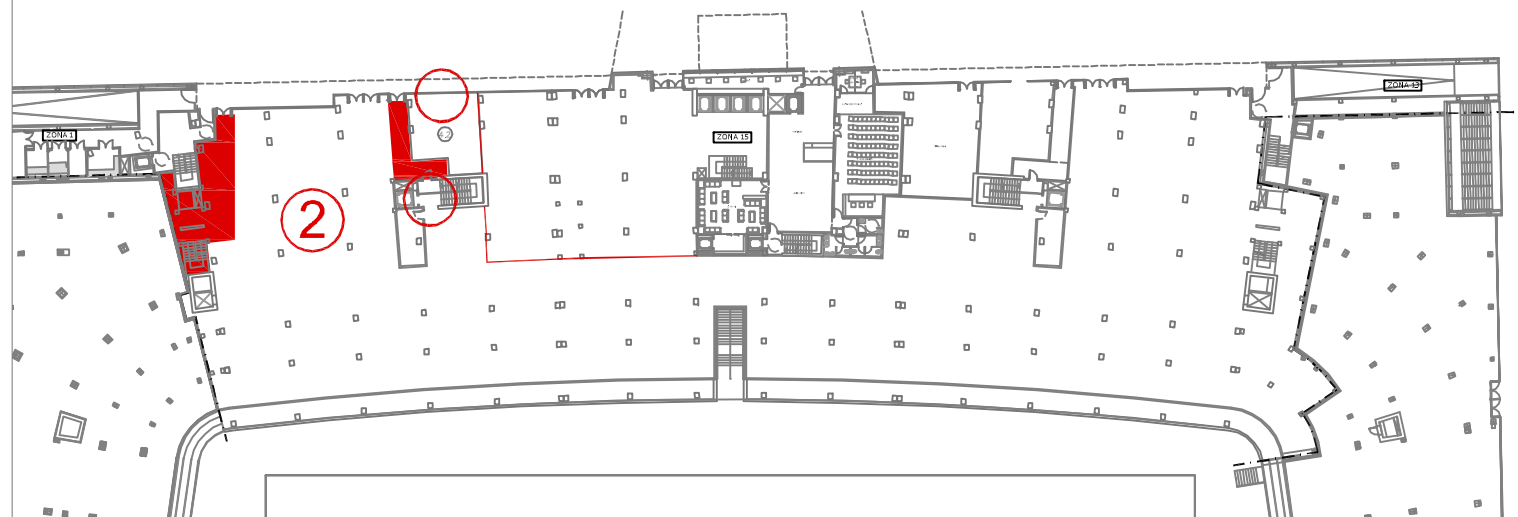


ACCESO PLANTA PRIMERA - ZONA 3
ESTADO ACTUAL

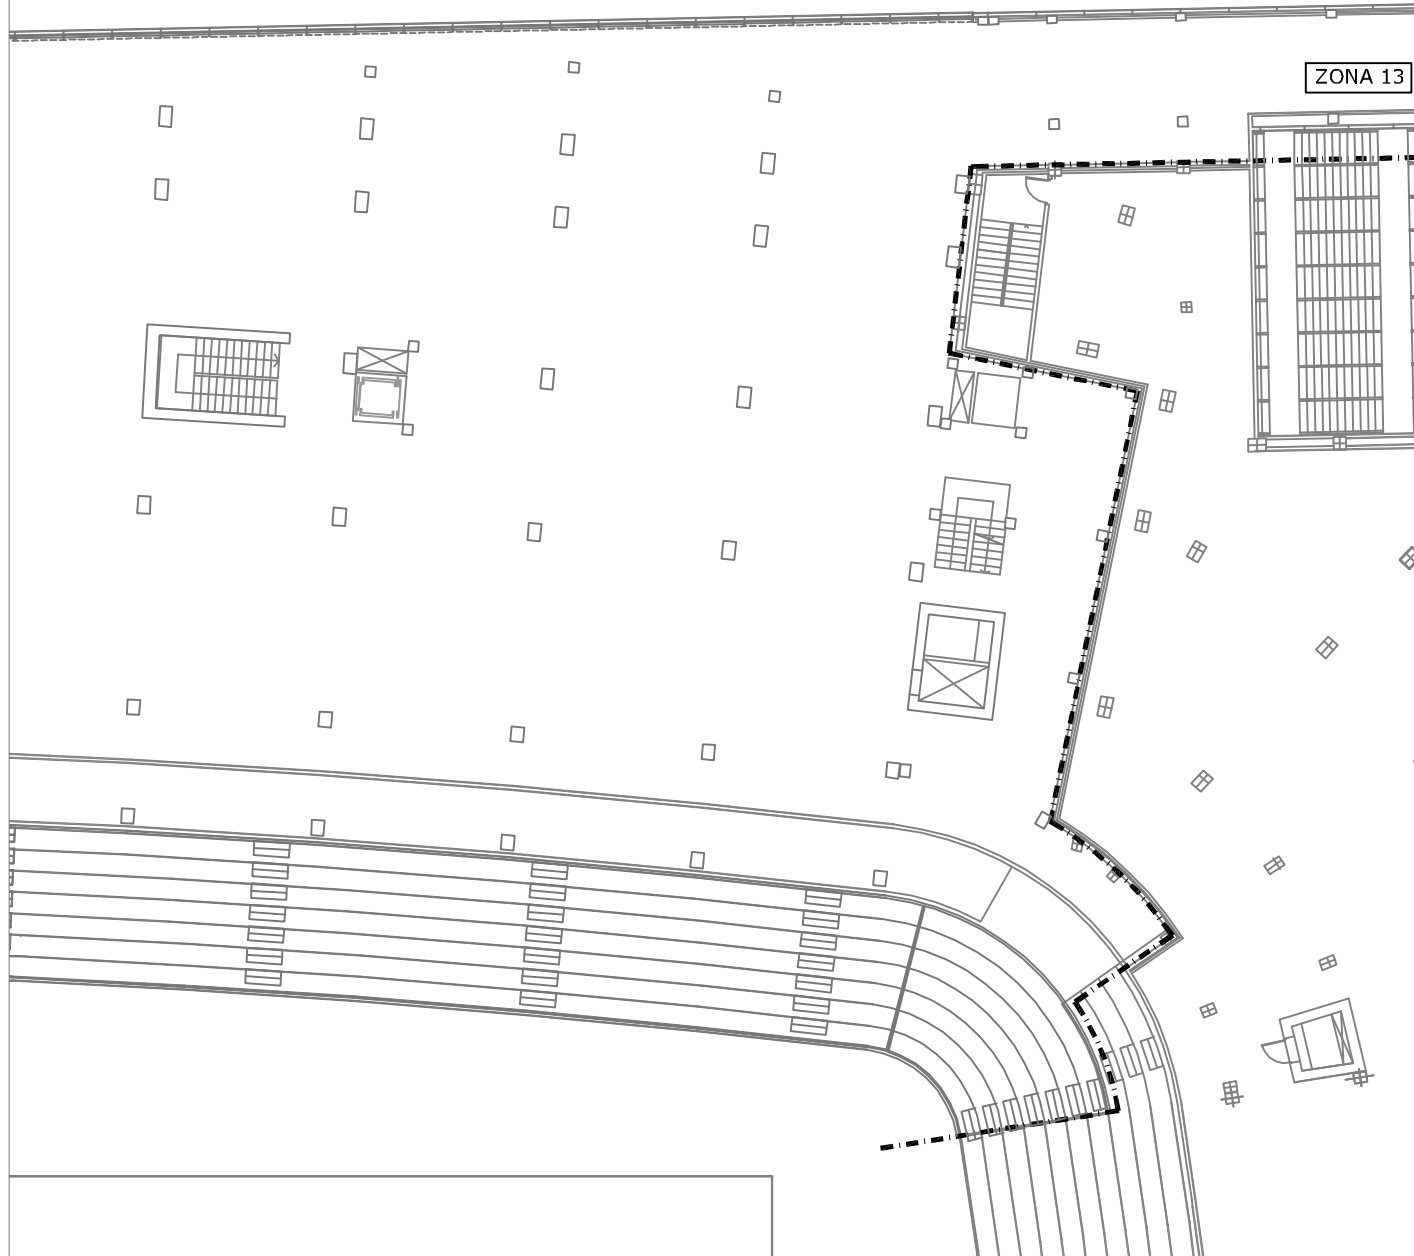


ACCESO PLANTA PRIMERA - ZONA 3
ESTADO REFORMADO

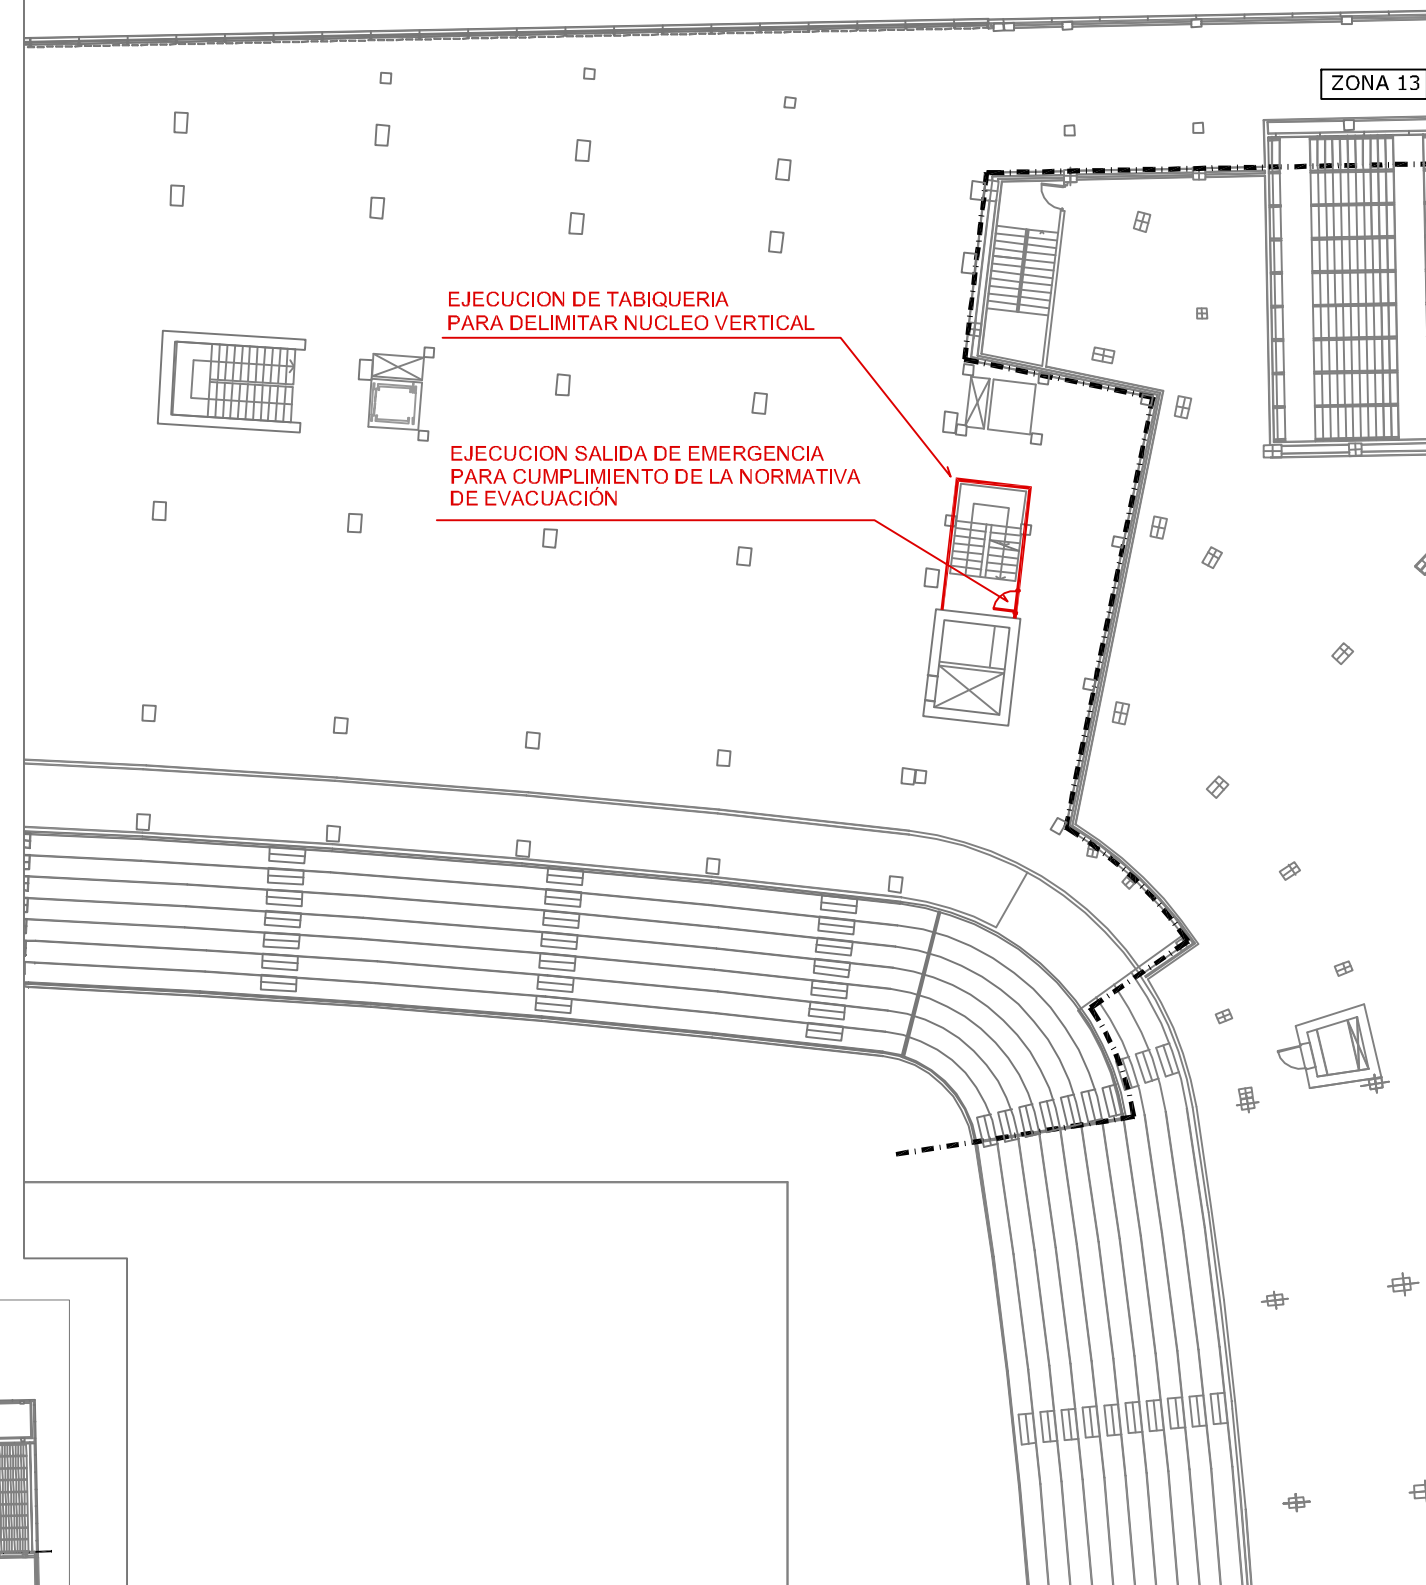


PLANTA BAJA TRIBUNA

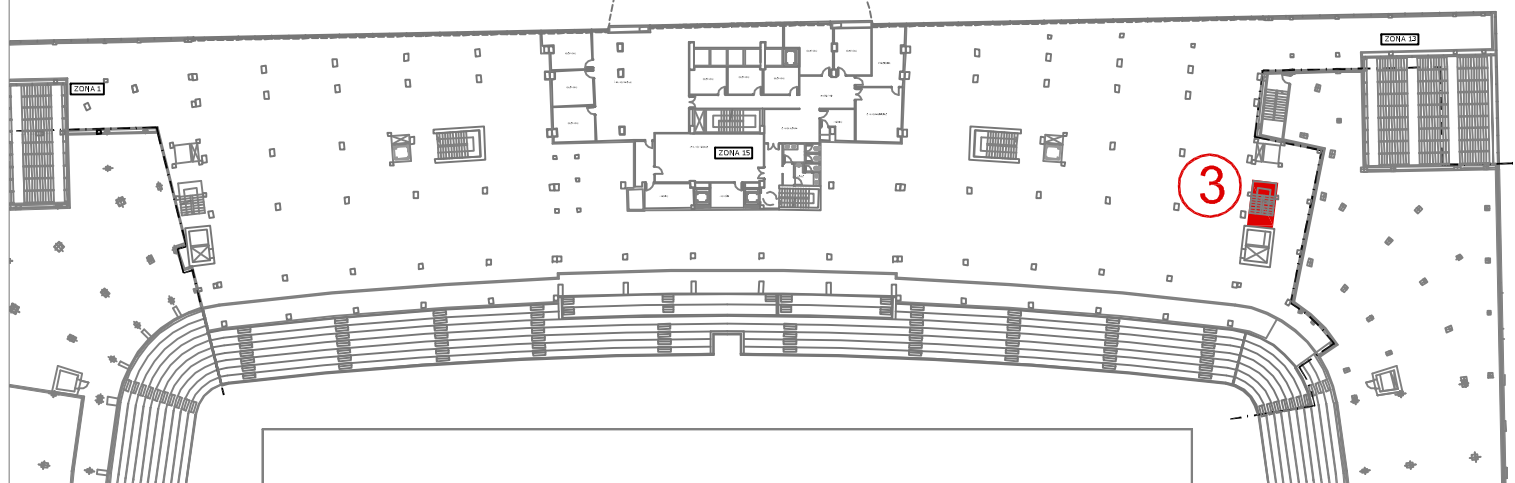

ACCESO PLANTA PRIMERA - ZONA 4
ESTADO ACTUAL

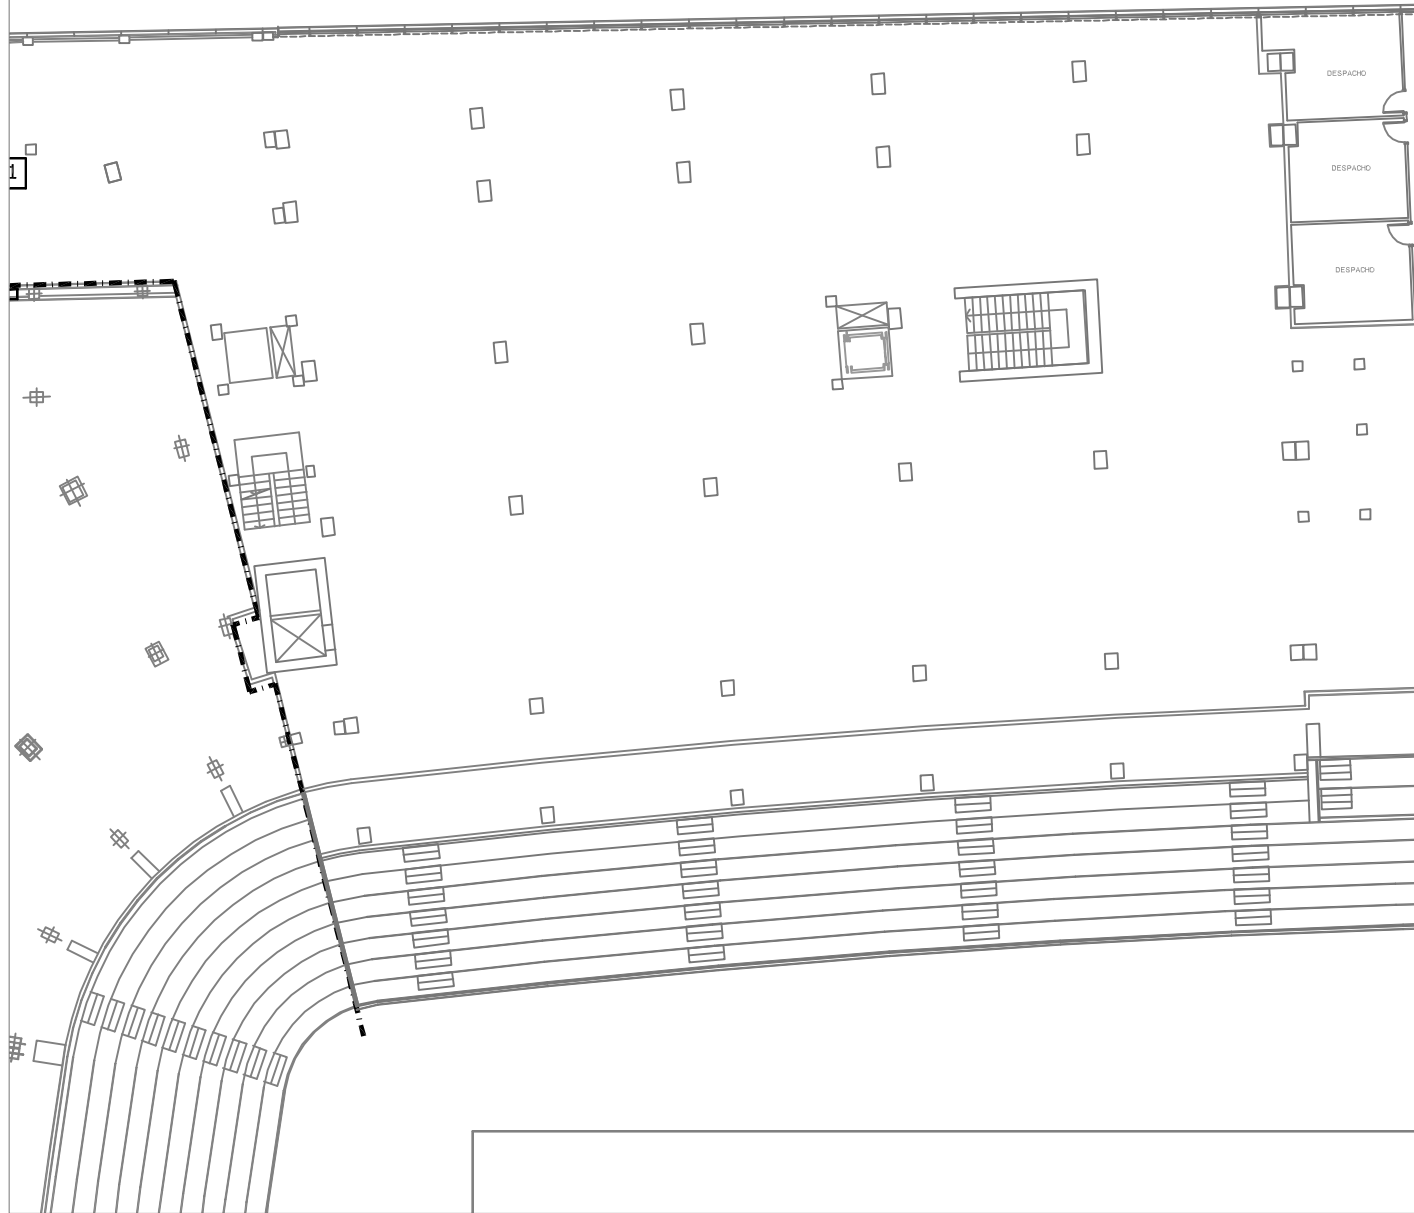

ACCESO PLANTA PRIMERA - ZONA 4
ESTADO REFORMADO

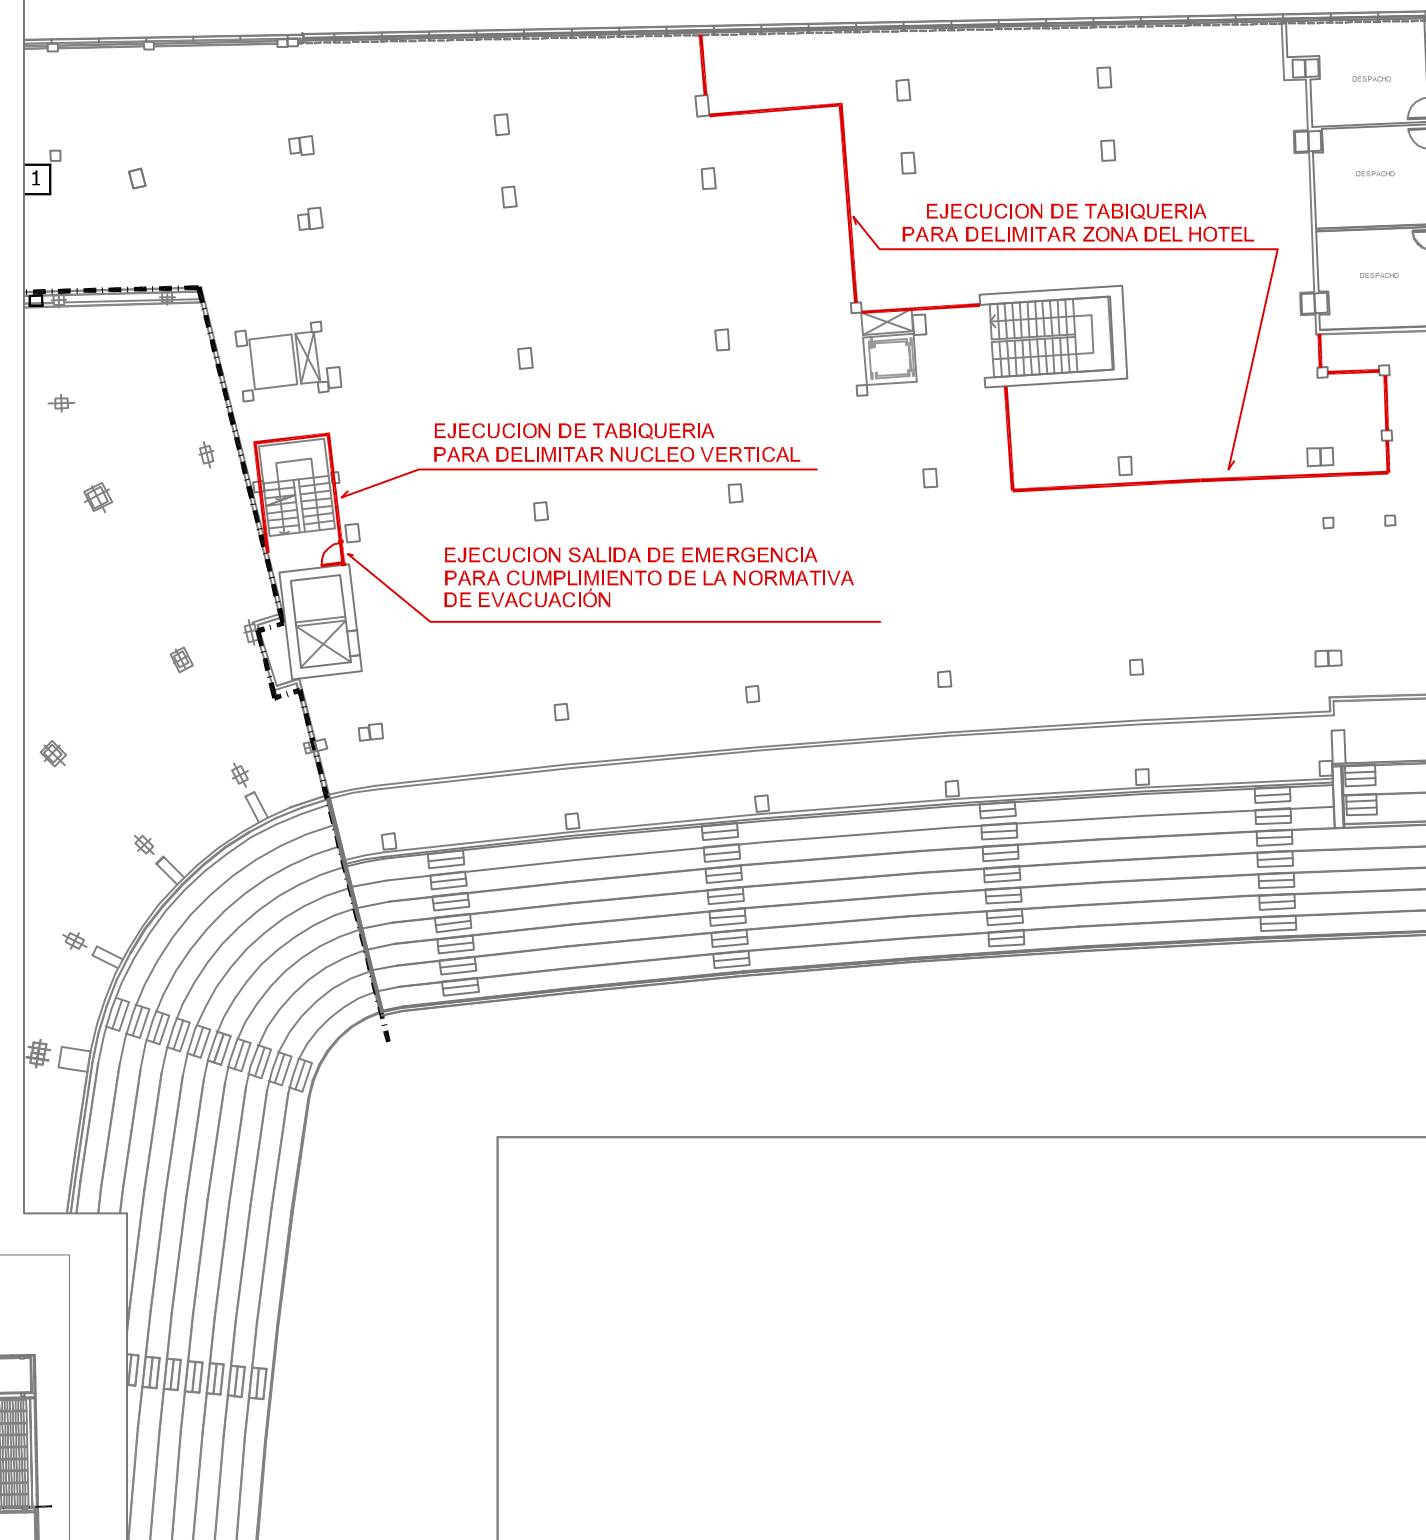

PLANTA BAJA TRIBUNA

