


SUPERFICIES ESTADO ACTUAL


SUPERFICIES	CONST. P.BAJA	CONST. ENTREP. EXIST.	ENTREP. TOTAL PERMITIDA	ENTREP. NUEVA POSIBLE	ENTREP. NUEVA REAL
NAVES 3-6-9	230m2	35.37m2	80% DE 230m2=184m2	184m2-35.37m2=148.63m2	140.60m2
NAVES 4-7-10	229.80m2	35.37m2	80% DE 229.80m2=183.84m2	183.84m2-35.37m2=148.47m2	148.47m2

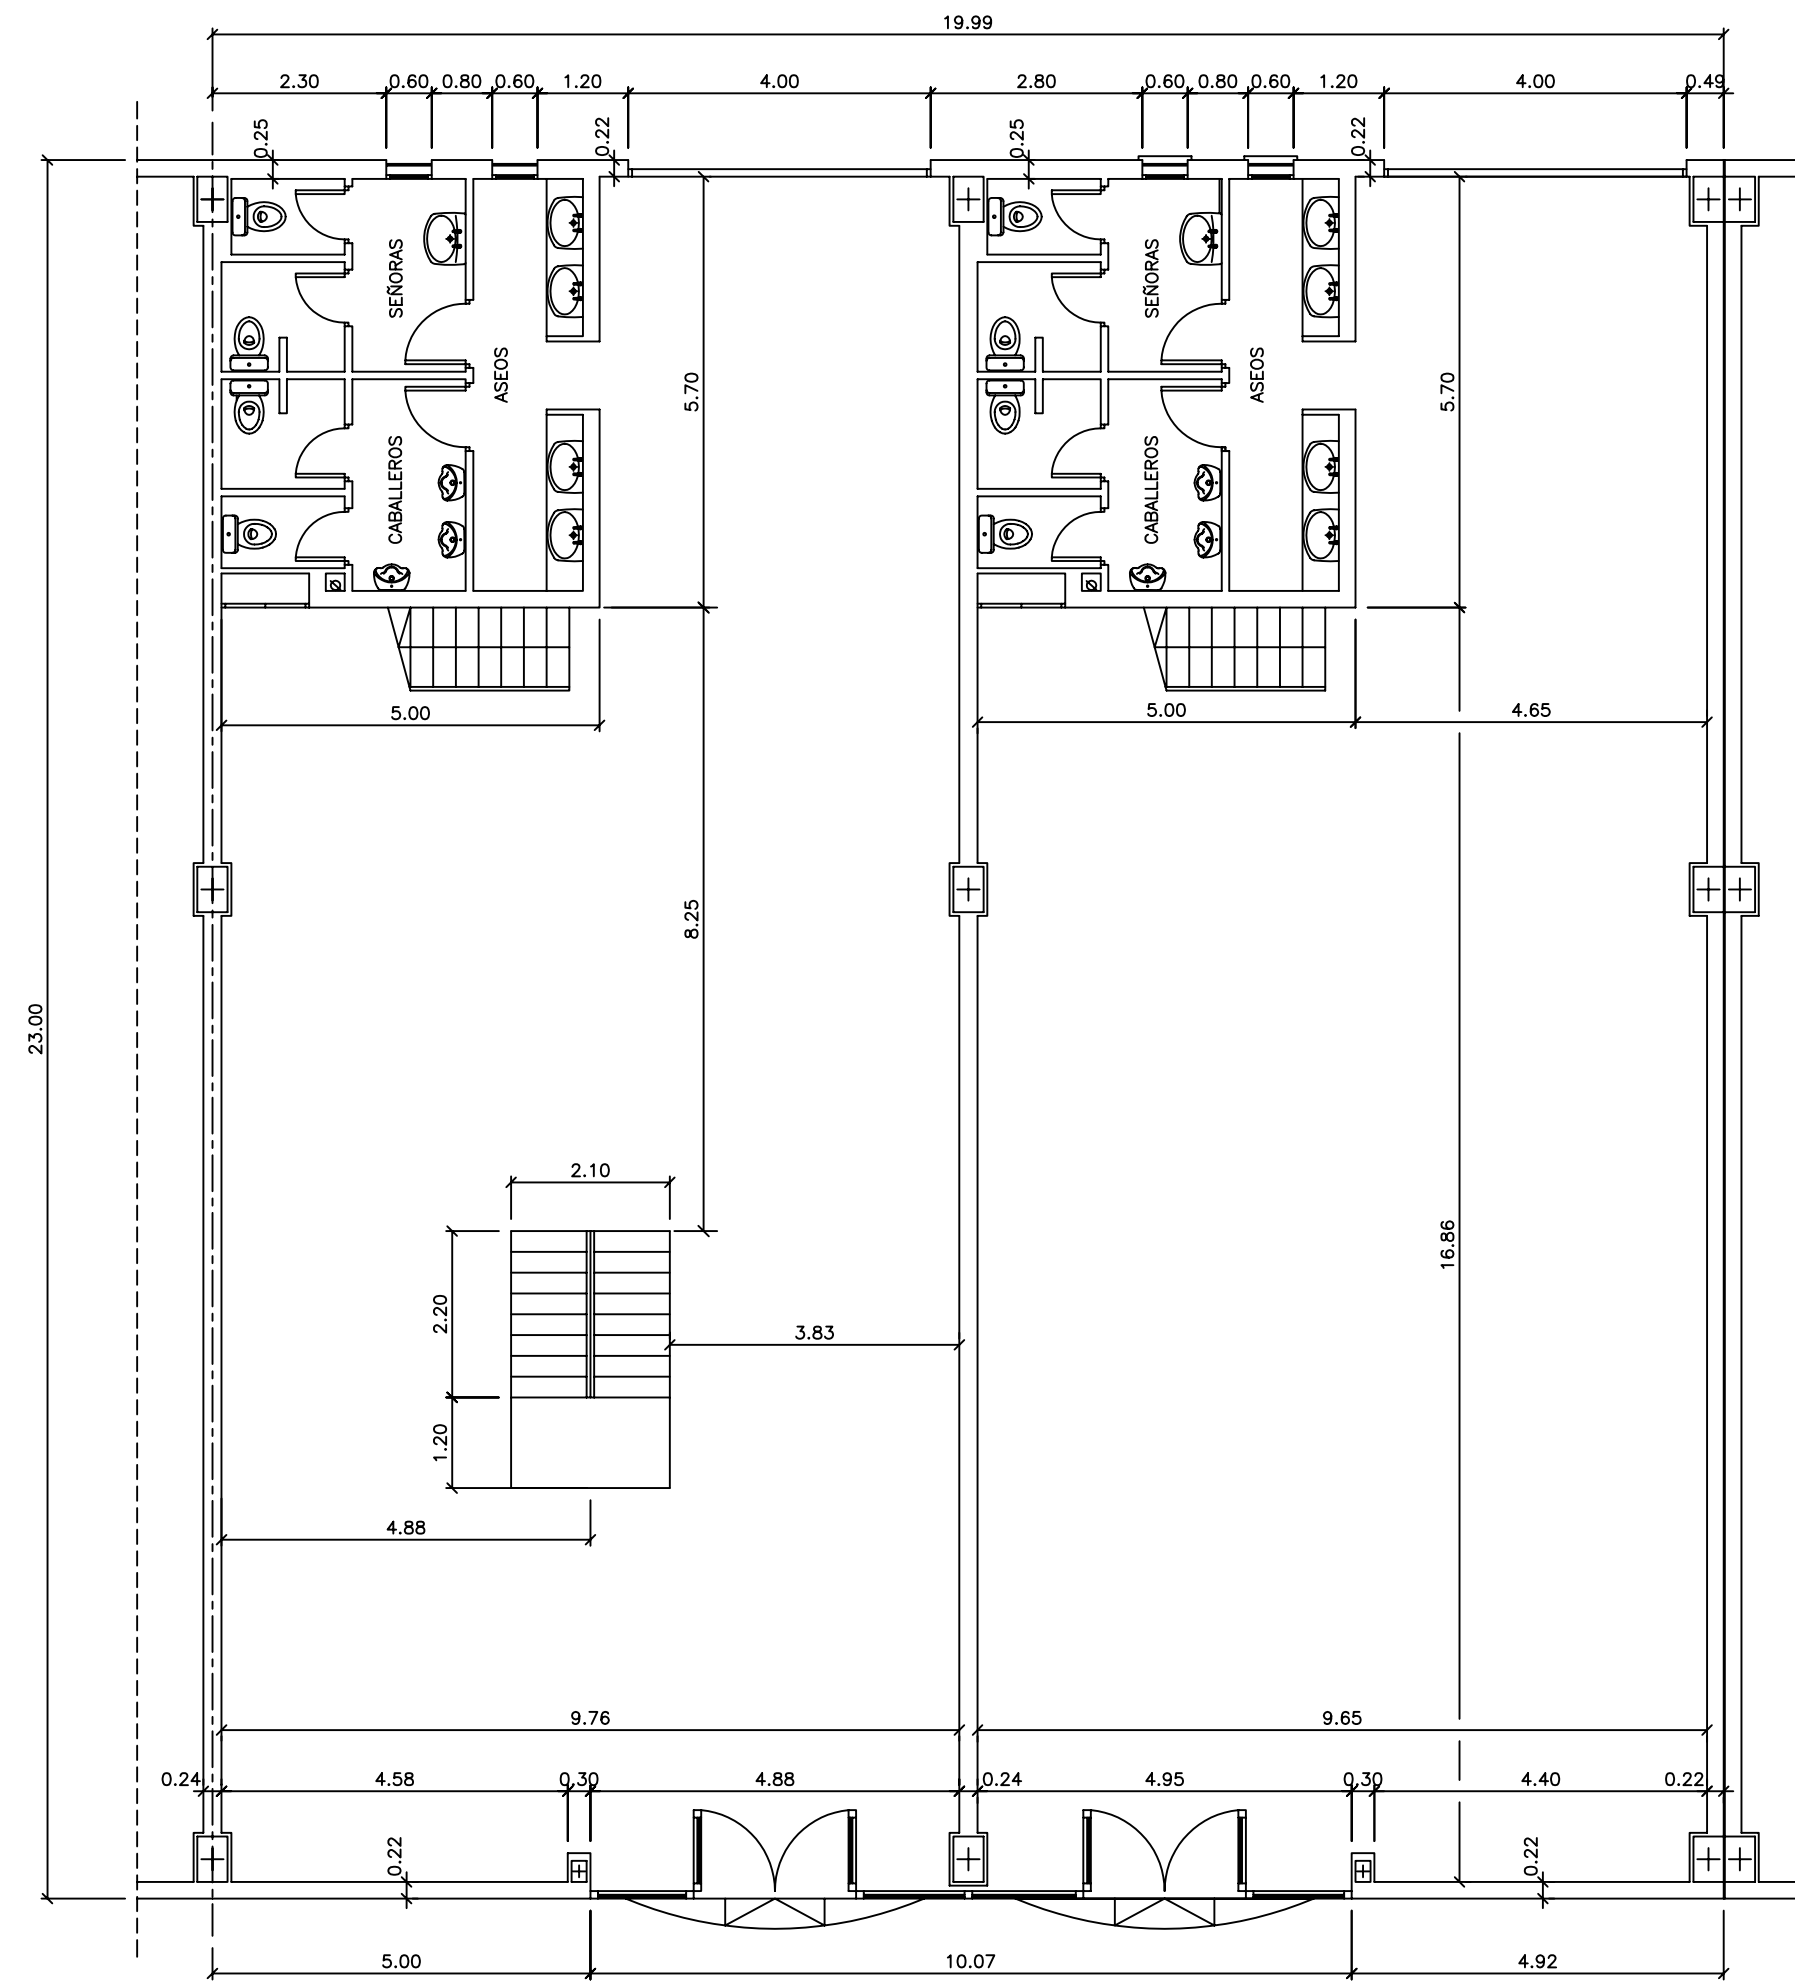

NAVES 3

NAVES 4

PLANTA BAJA

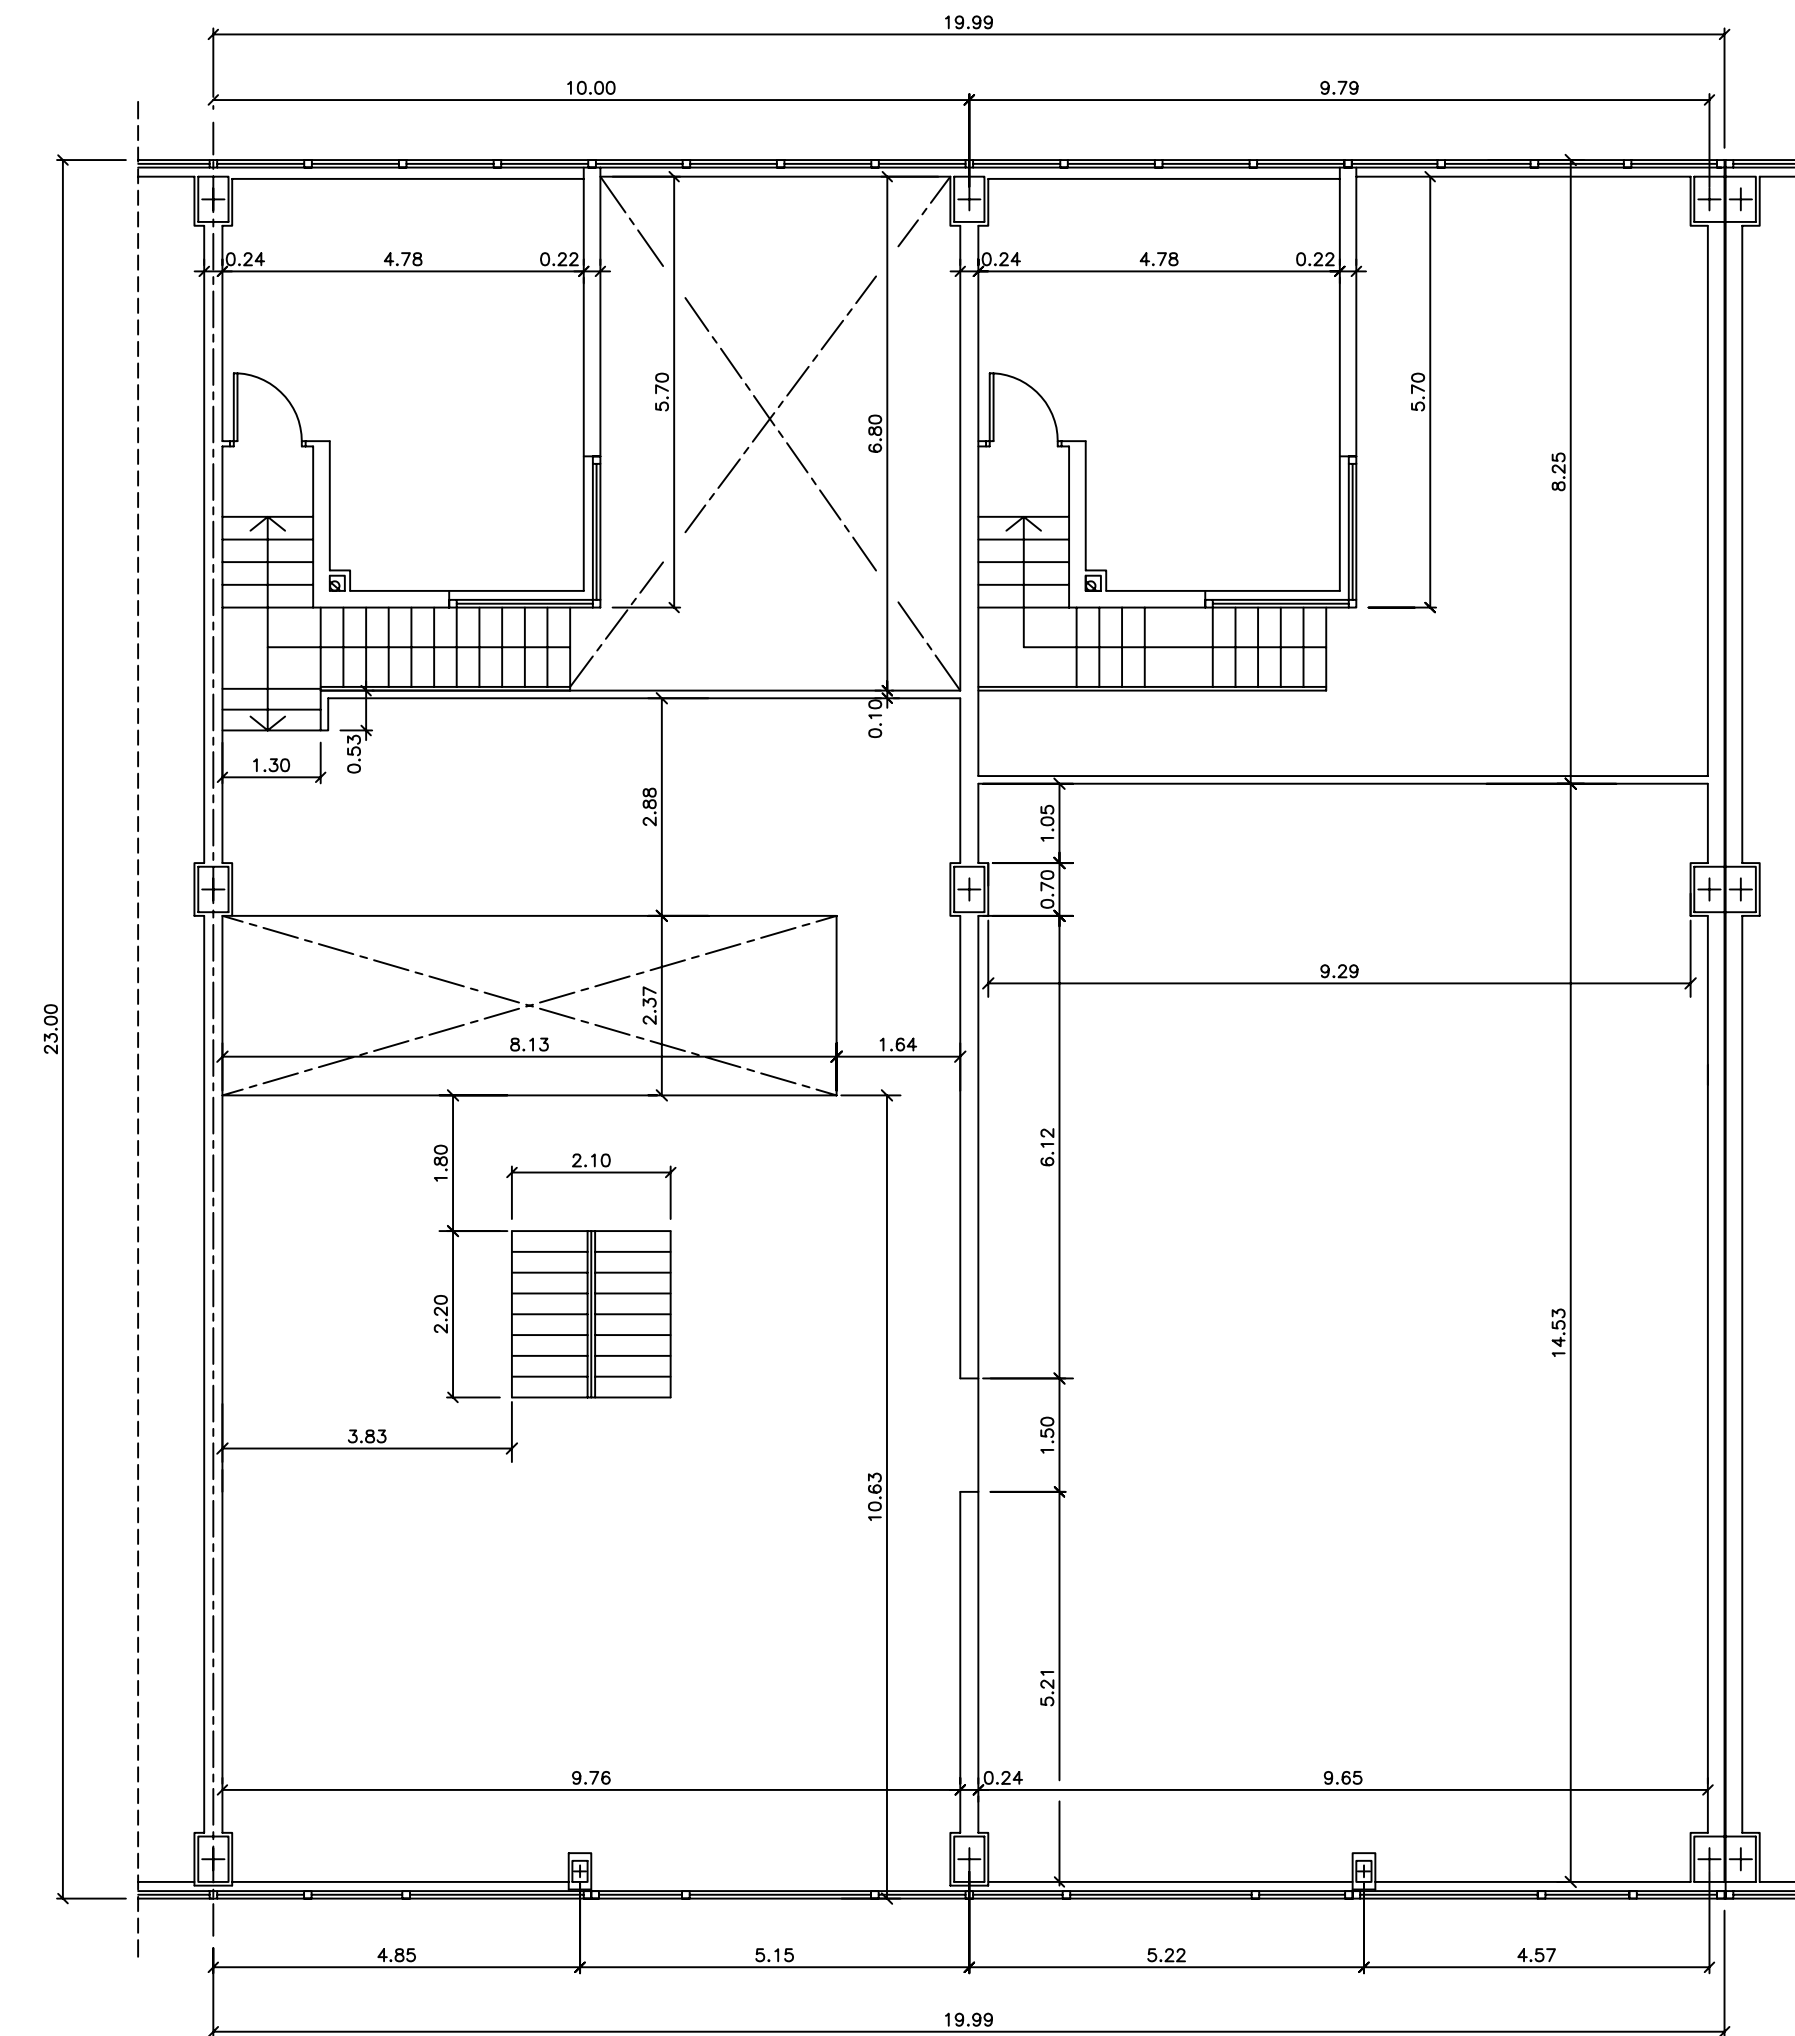

NAVES 3

NAVES 4

PLANTA ALTA

PLANTA DE COTAS ESTADO ACTUAL.