


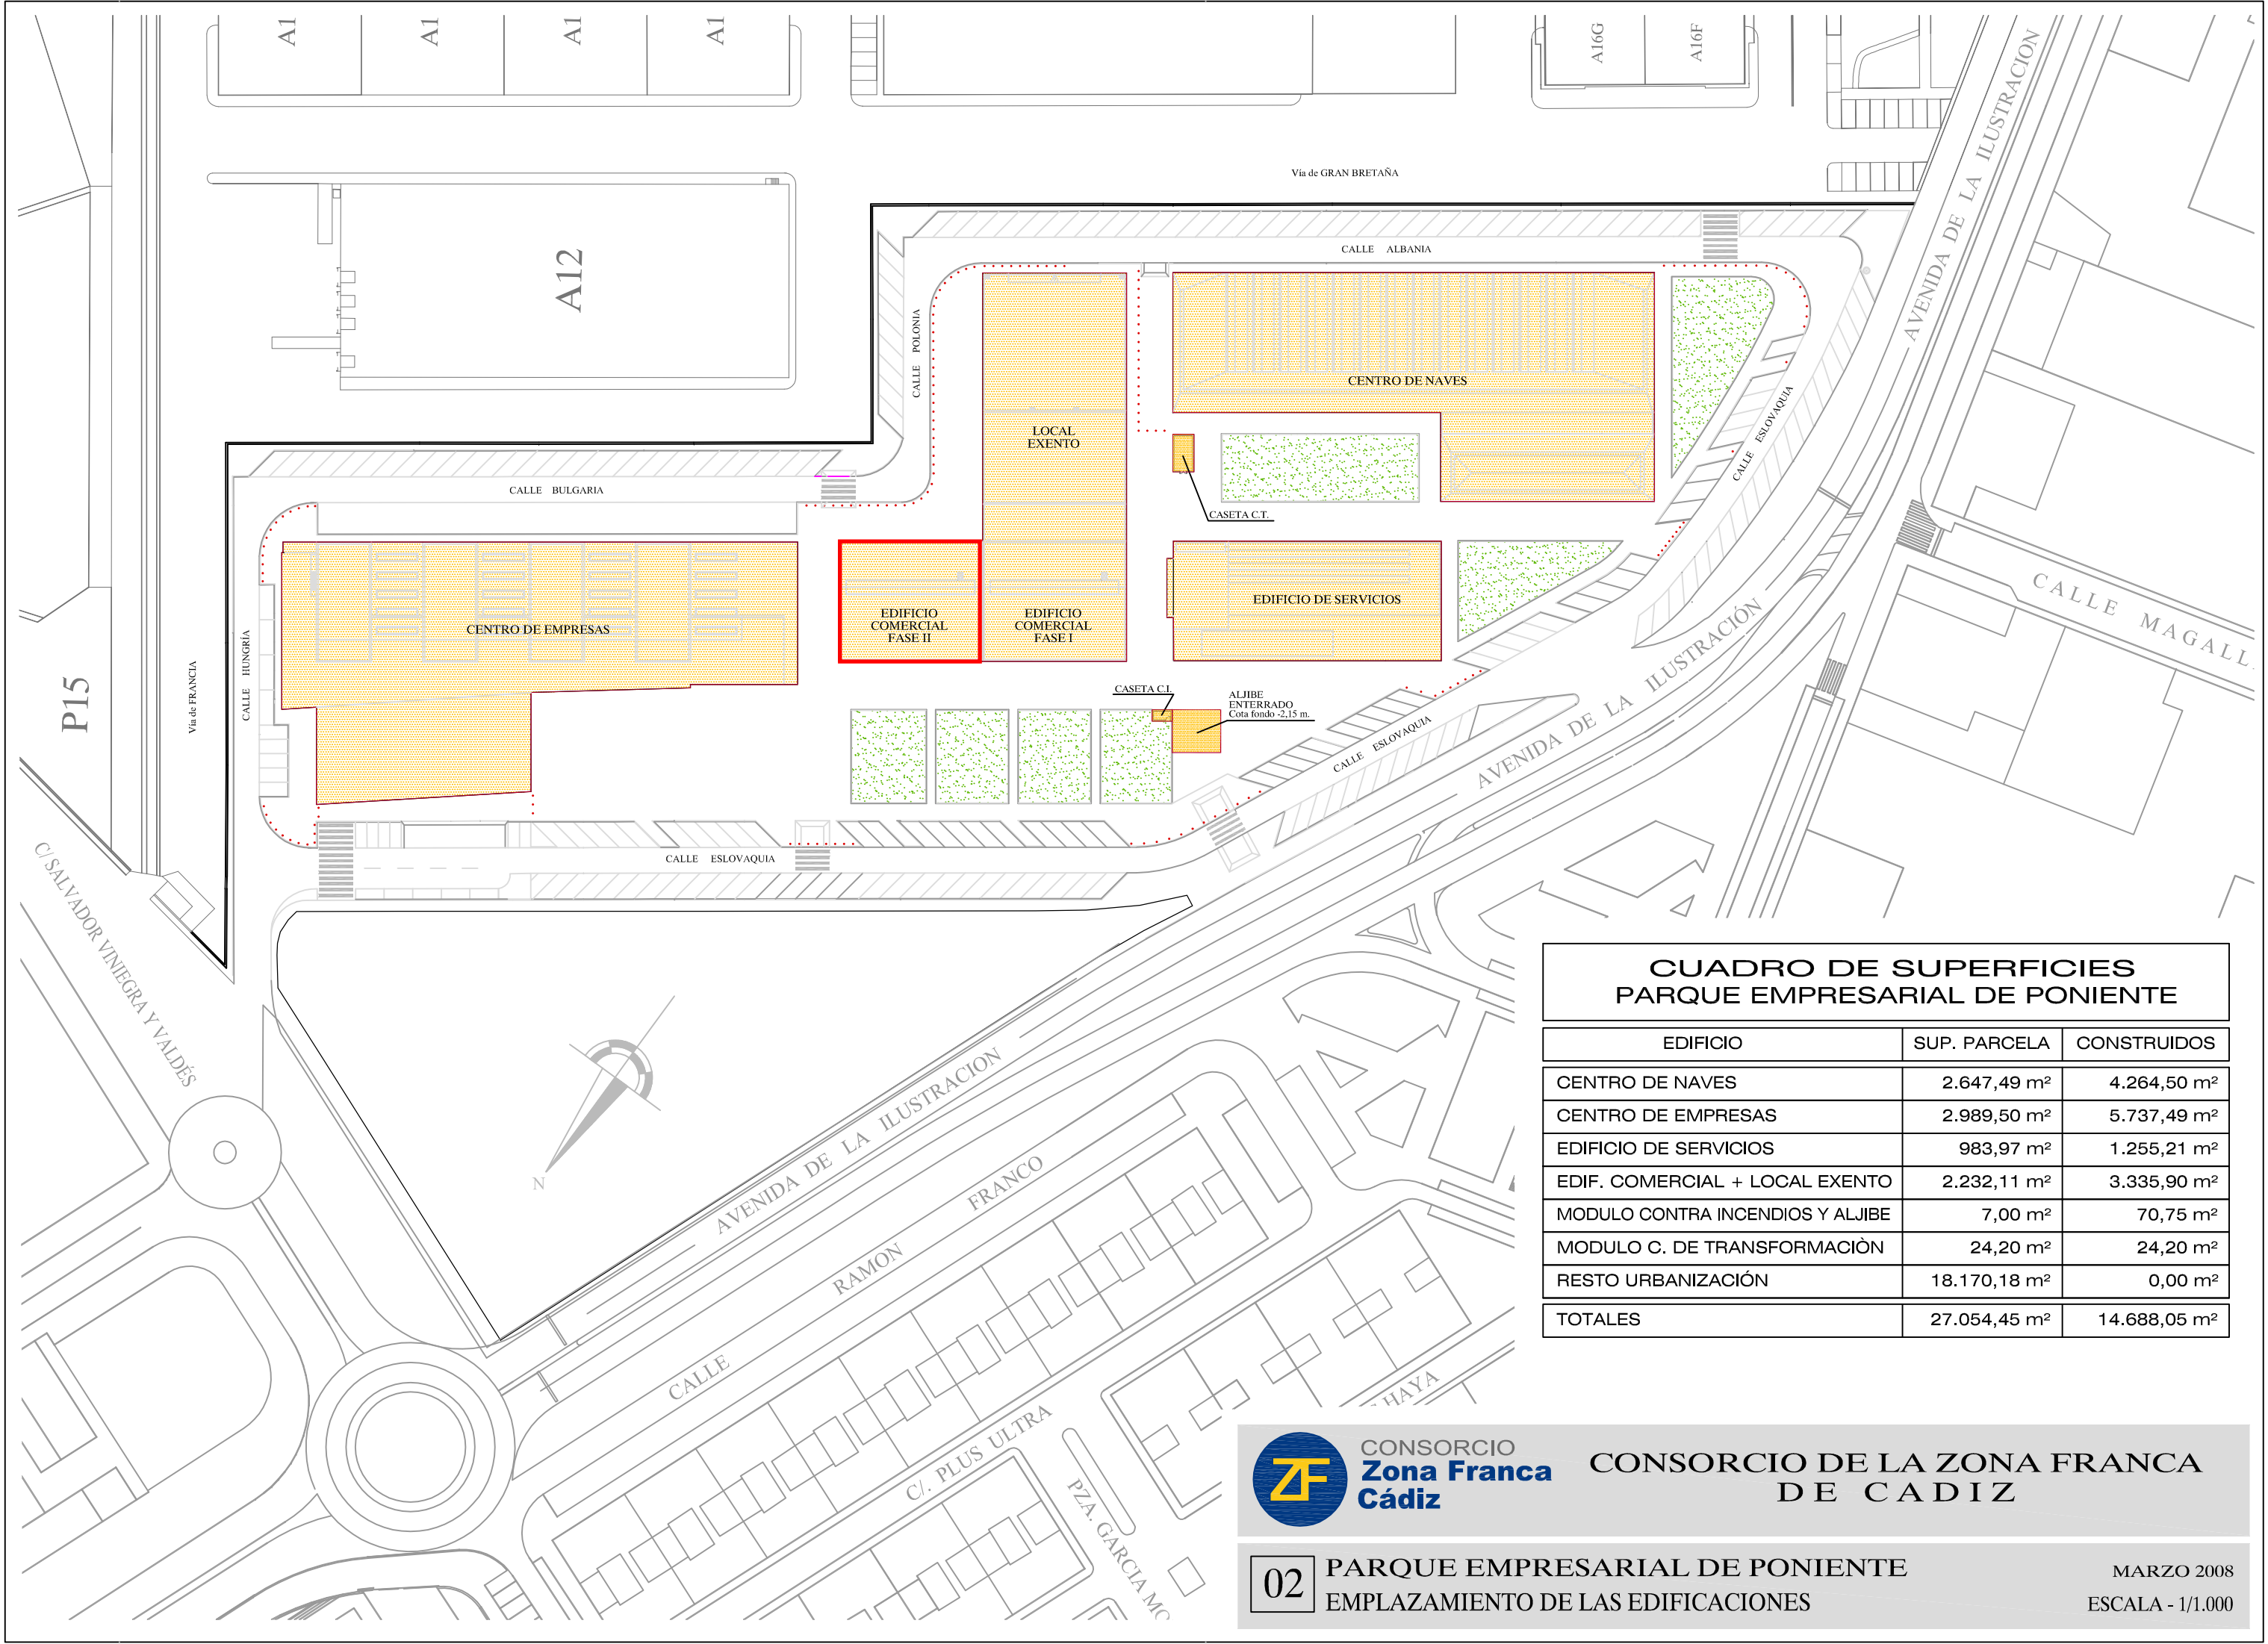

CUADRO DE SUPERFICIES PARQUE EMPRESARIAL DE PONIENTE		
EDIFICIO	SUP. PARCELA	CONSTRUIDOS
CENTRO DE NAVES	2.647,49 m²	4.264,50 m²
CENTRO DE EMPRESAS	2.989,50 m²	5.737,49 m²
EDIFICIO DE SERVICIOS	983,97 m²	1.255,21 m²
EDIF. COMERCIAL + LOCAL EXENTO	2.232,11 m²	3.335,90 m²
MODULO CONTRA INCENDIOS Y ALJIBE	7,00 m²	70,75 m²
MODULO C. DE TRANSFORMACIÓN	24,20 m²	24,20 m²
RESTO URBANIZACIÓN	18.170,18 m²	0,00 m²
TOTALES	27.054,45 m²	14.688,05 m²




CONSORCIO
Zona Franca
Cádiz

CONSORCIO DE LA ZONA FRANCA
DE CÁDIZ

03

PARQUE EMPRESARIAL DE PONIENTE
FOTOGRAFIA AEREA EDIFICACIONES


MARZO 2008
ESCALA - S/E

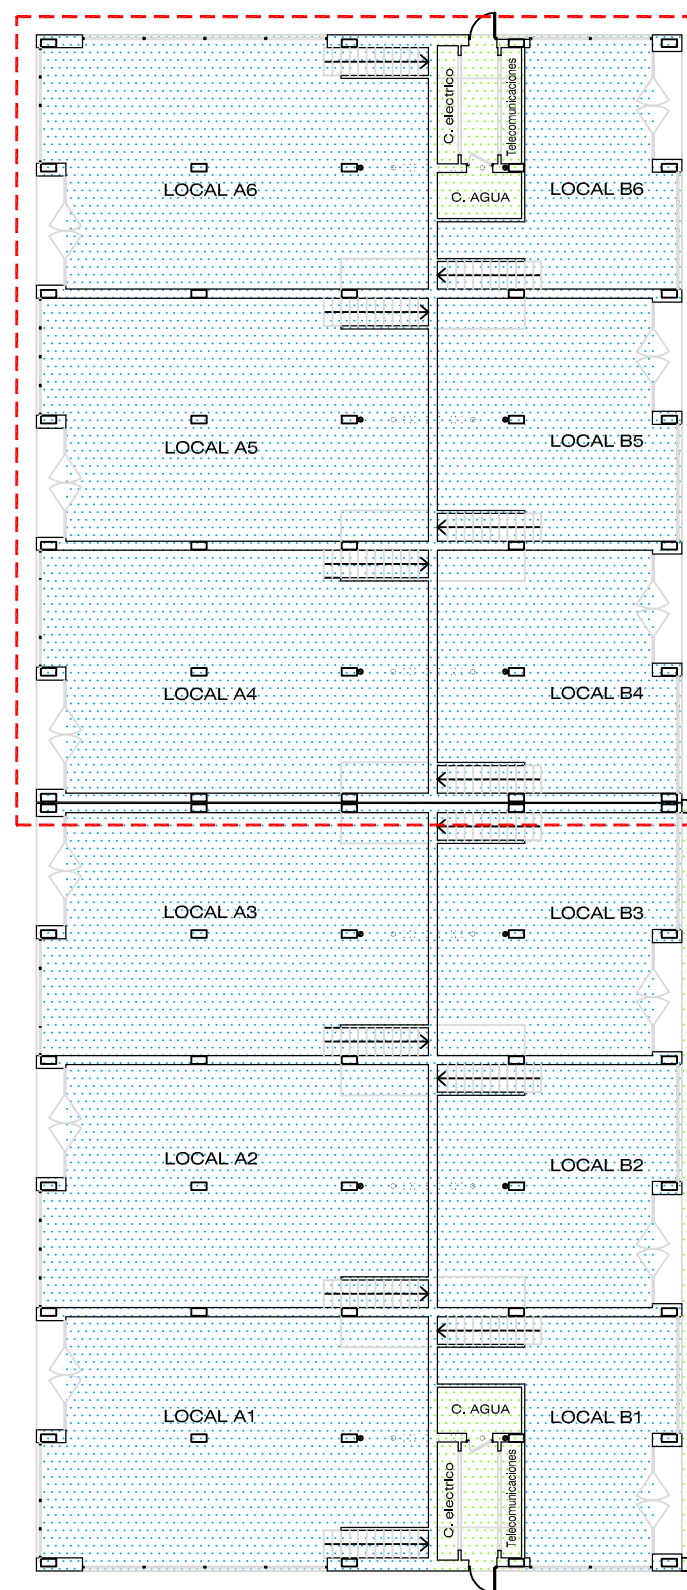

LOCALES COMERCIALES PLANTA BAJA

LOCAL EXENTO

 EN CONSTRUCCIÓN.

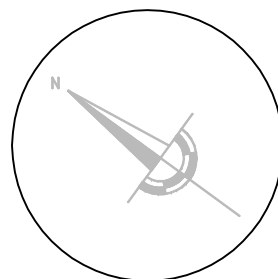


CUADRO DE SUPERFICIES PLANTA PRIMERA

LOCALES COMERCIALES		LOCAL EXENTO	
LOCAL COMERCIAL A-1	109,00	LOCAL EXENTO	1.017,67
LOCAL COMERCIAL A-2	106,00		
LOCAL COMERCIAL A-3	108,00		
LOCAL COMERCIAL A-4	108,00		
LOCAL COMERCIAL A-5	106,00		
LOCAL COMERCIAL A-6	109,00		
LOCAL COMERCIAL B-1	51,00		
LOCAL COMERCIAL B-2	67,00		
LOCAL COMERCIAL B-3	68,00		
LOCAL COMERCIAL B-4	68,00		
LOCAL COMERCIAL B-5	67,00		
LOCAL COMERCIAL B-6	51,00		
TOTAL	1.018,00	TOTAL	1.017,67
TOTAL ZONAS COMUNES			196,44
TOTAL PLANTA BAJA			2.232,11





CONSORCIO
Zona Franca
Cádiz

CONSORCIO DE LA ZONA FRANCA
DE CÁDIZ

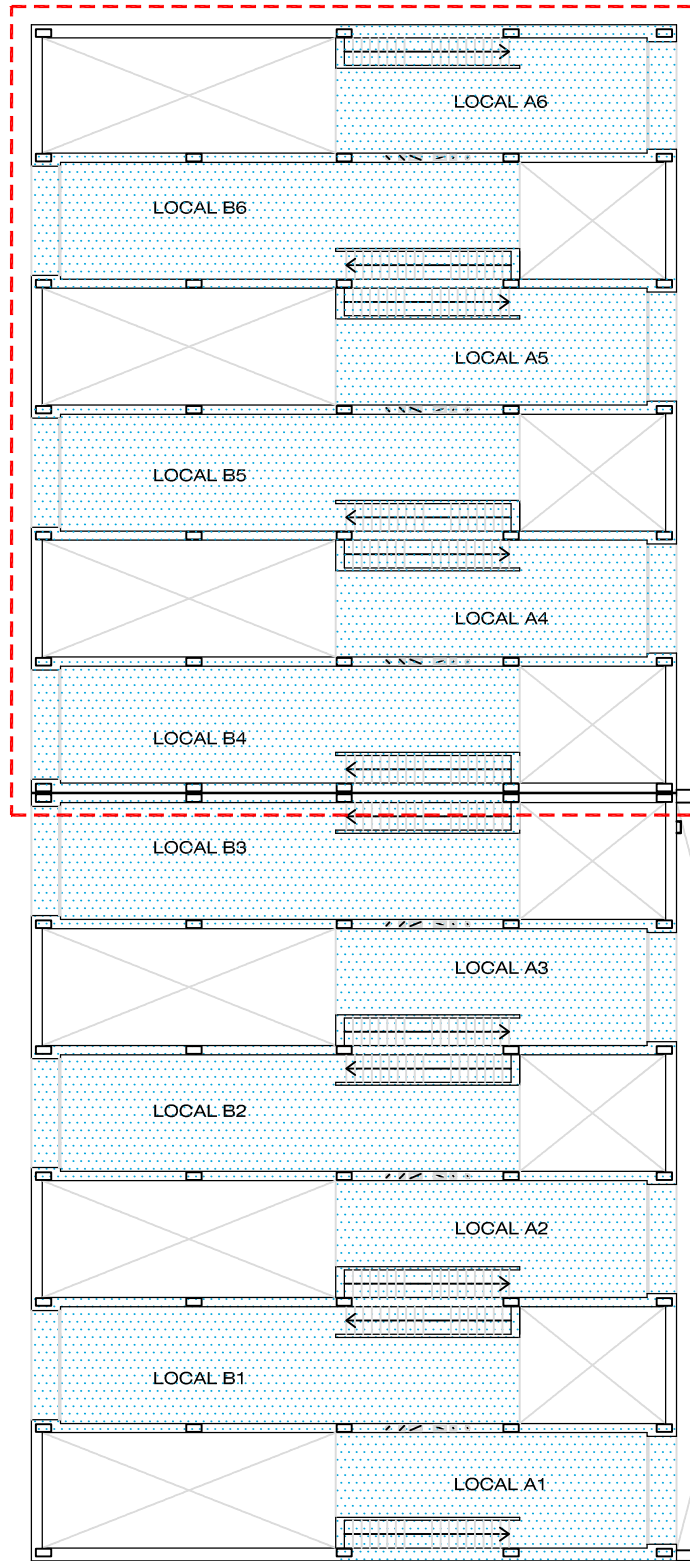

LOCALES COMERCIALES PLANTA PRIMERA

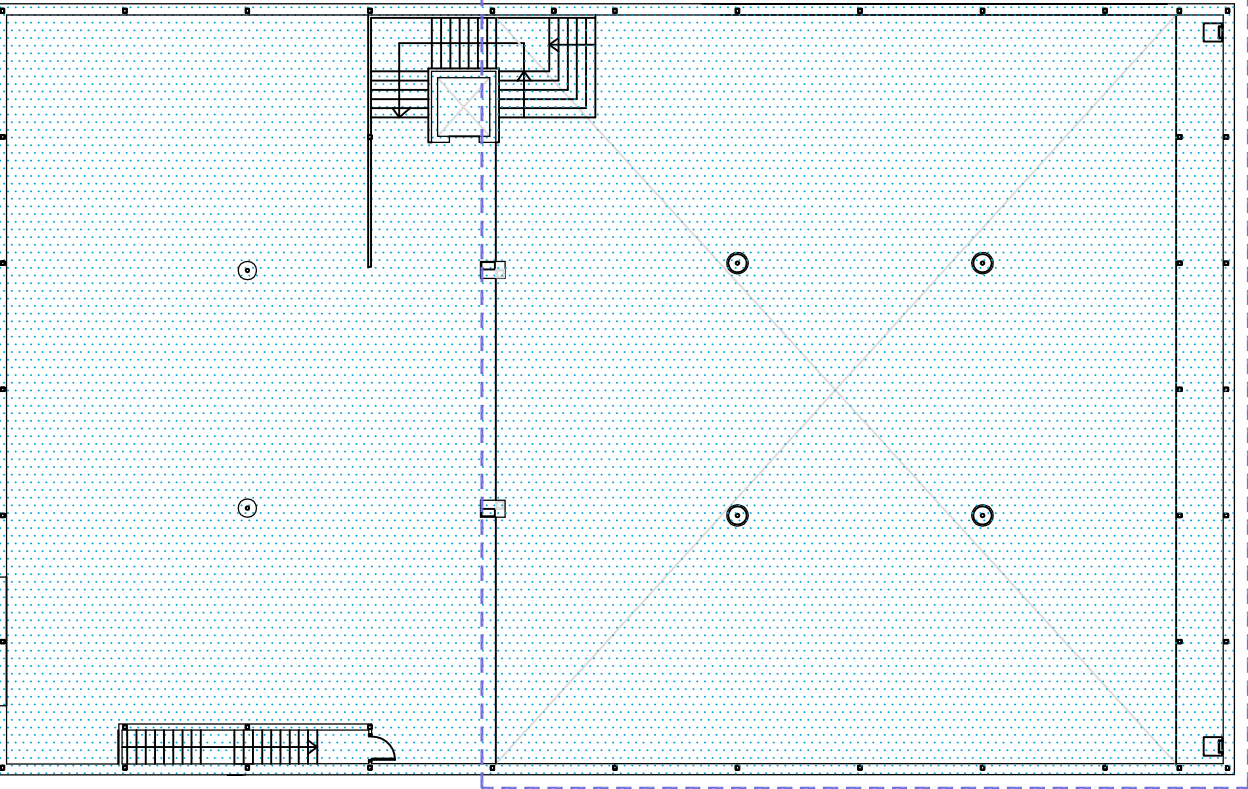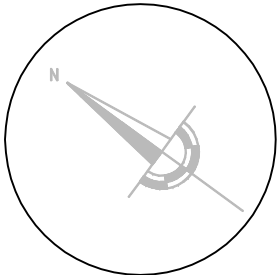

LOCAL EXENTO PLANTA PRIMERA

CUADRO DE SUPERFICIES
PLANTA PRIMERA

LOCALES COMERCIALES		LOCAL EXENTO	
LOCAL COMERCIAL A-1	53,00	LOCAL EXENTO	403,79
LOCAL COMERCIAL A-2	48,00	DERECHO DE SOBREDIFICACIÓN LOCAL EXENTO	613,88
LOCAL COMERCIAL A-3	48,00		
LOCAL COMERCIAL A-4	48,00		
LOCAL COMERCIAL A-5	48,00		
LOCAL COMERCIAL A-6	53,00		
LOCAL COMERCIAL B-1	66,00		
LOCAL COMERCIAL B-2	66,00		
LOCAL COMERCIAL B-3	69,00		
LOCAL COMERCIAL B-4	69,00		
LOCAL COMERCIAL B-5	66,00		
LOCAL COMERCIAL B-6	66,00		
TOTAL	700,00	TOTAL	403,79
TOTAL PLANTA BAJA		1.103,79	

EN CONSTRUCCIÓN.

DERECHO DE SOBREDIFICACIÓN.