






SITUACIÓN

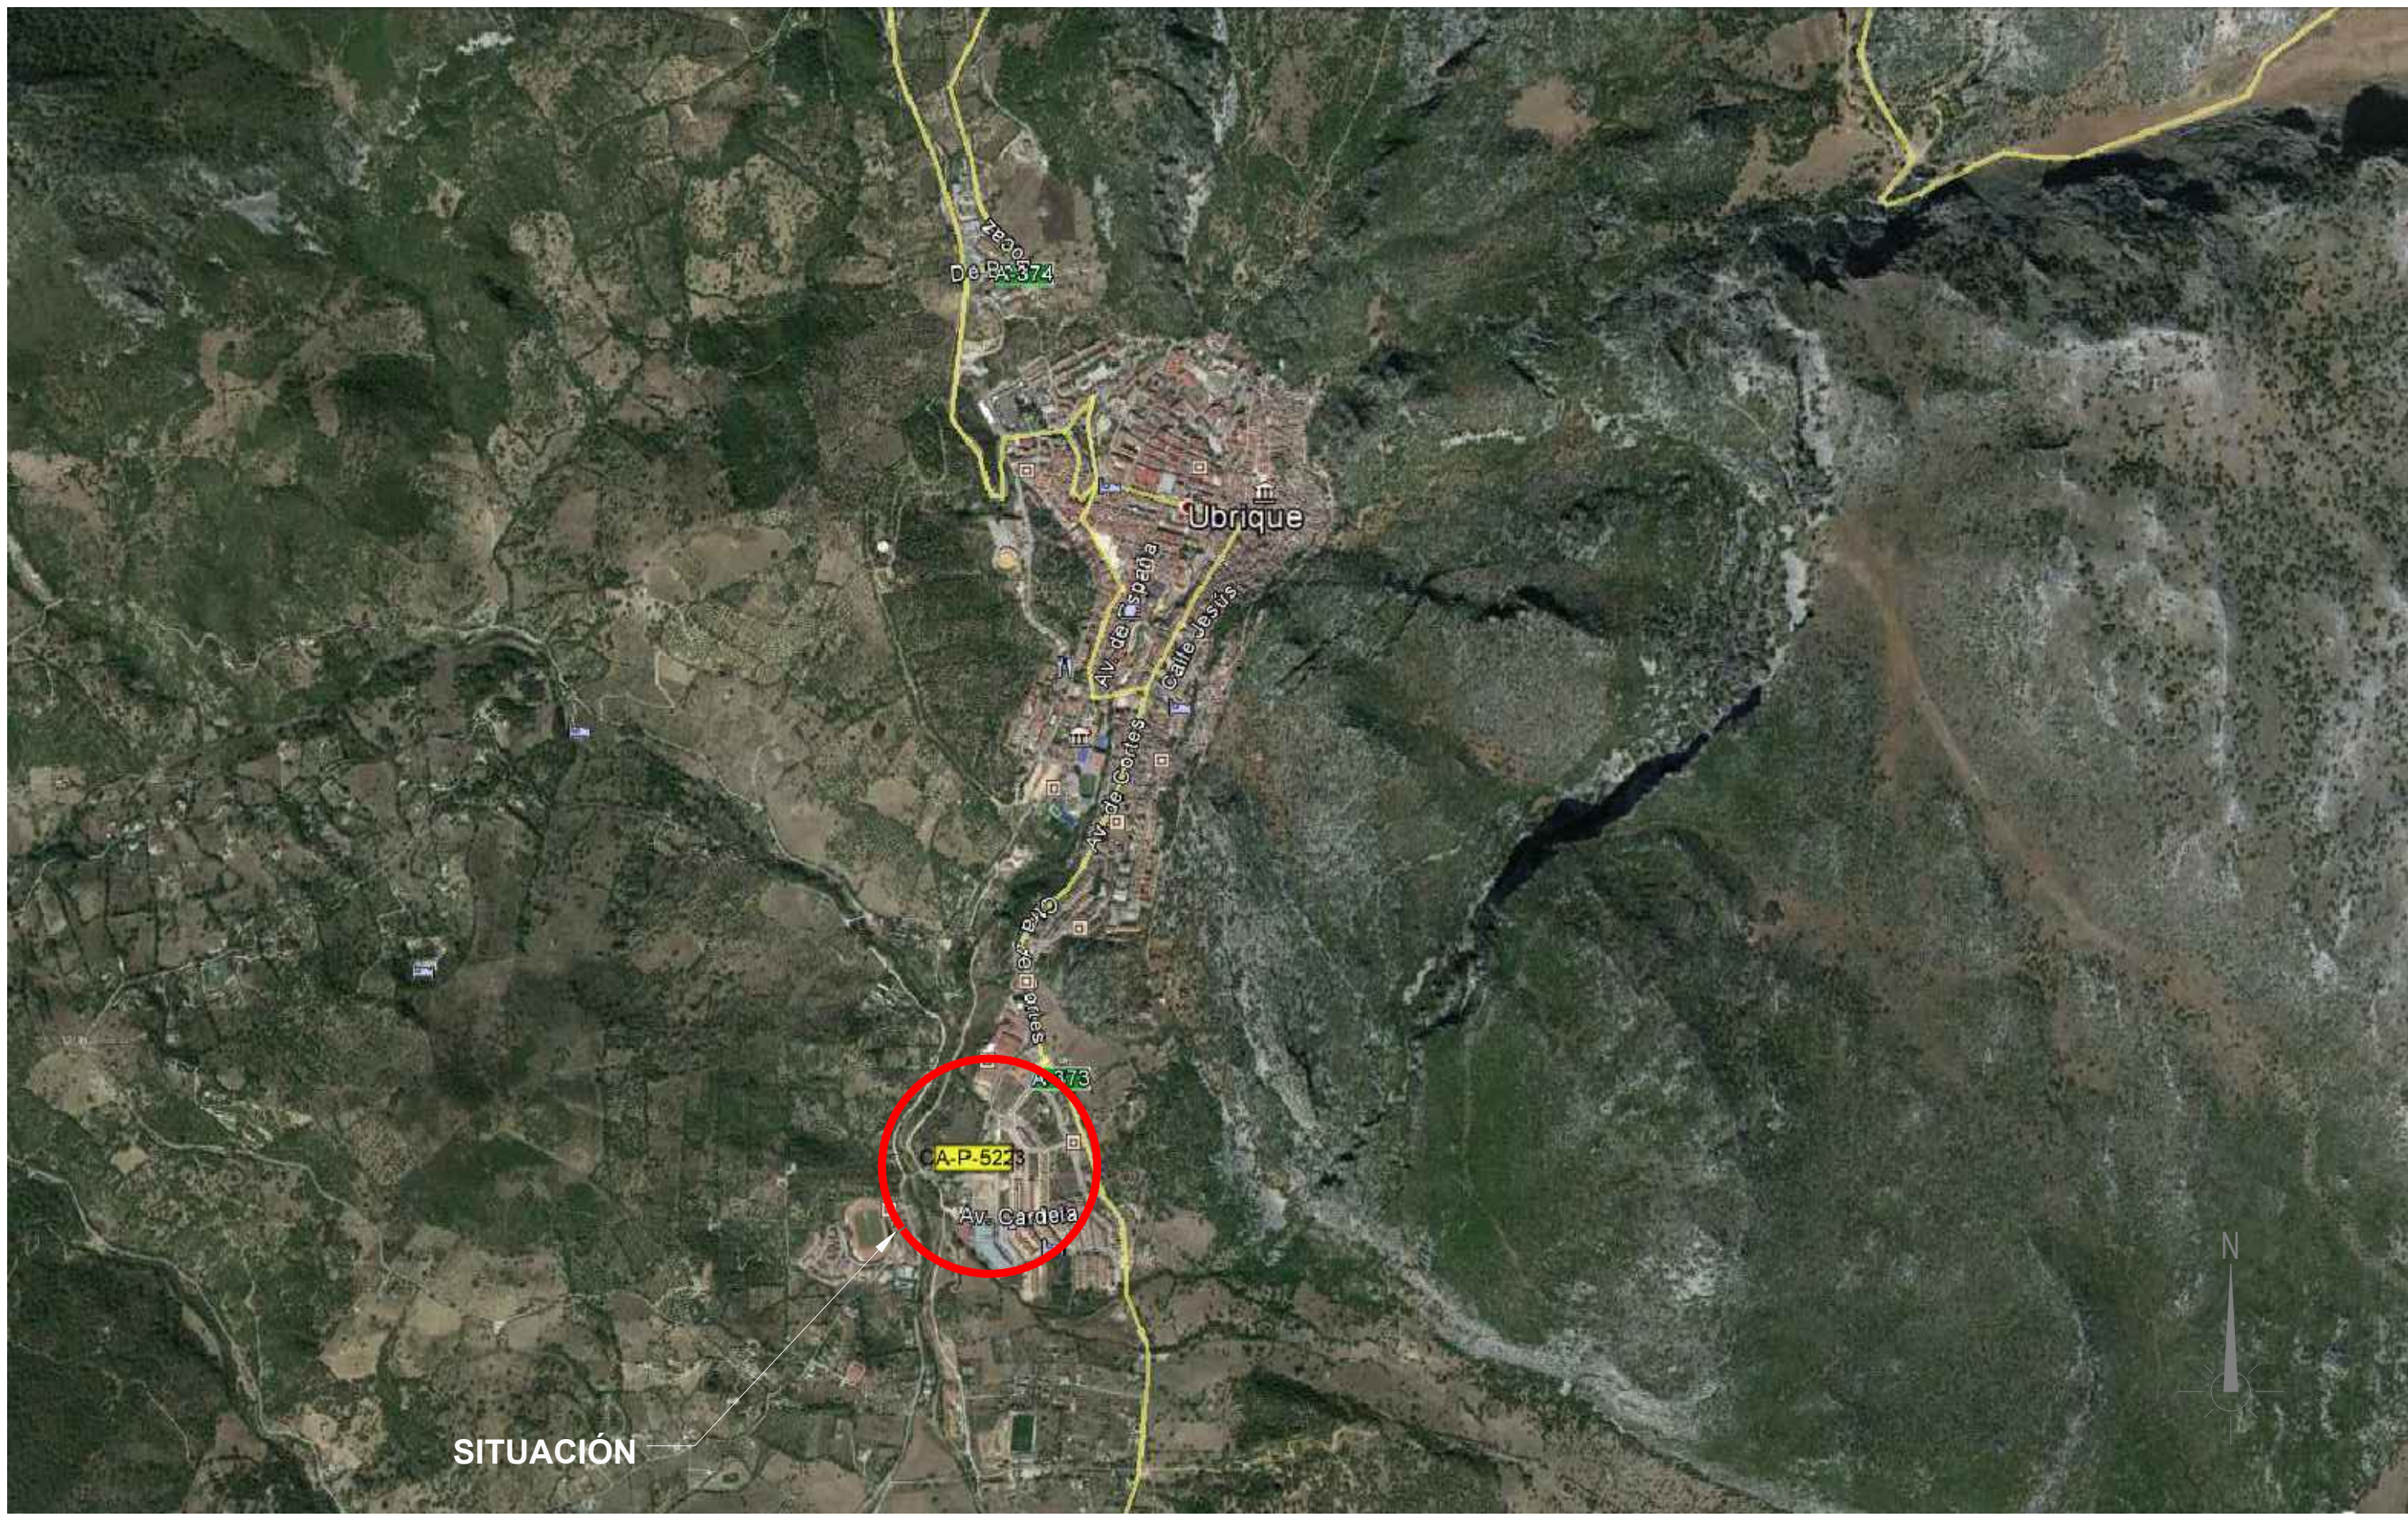

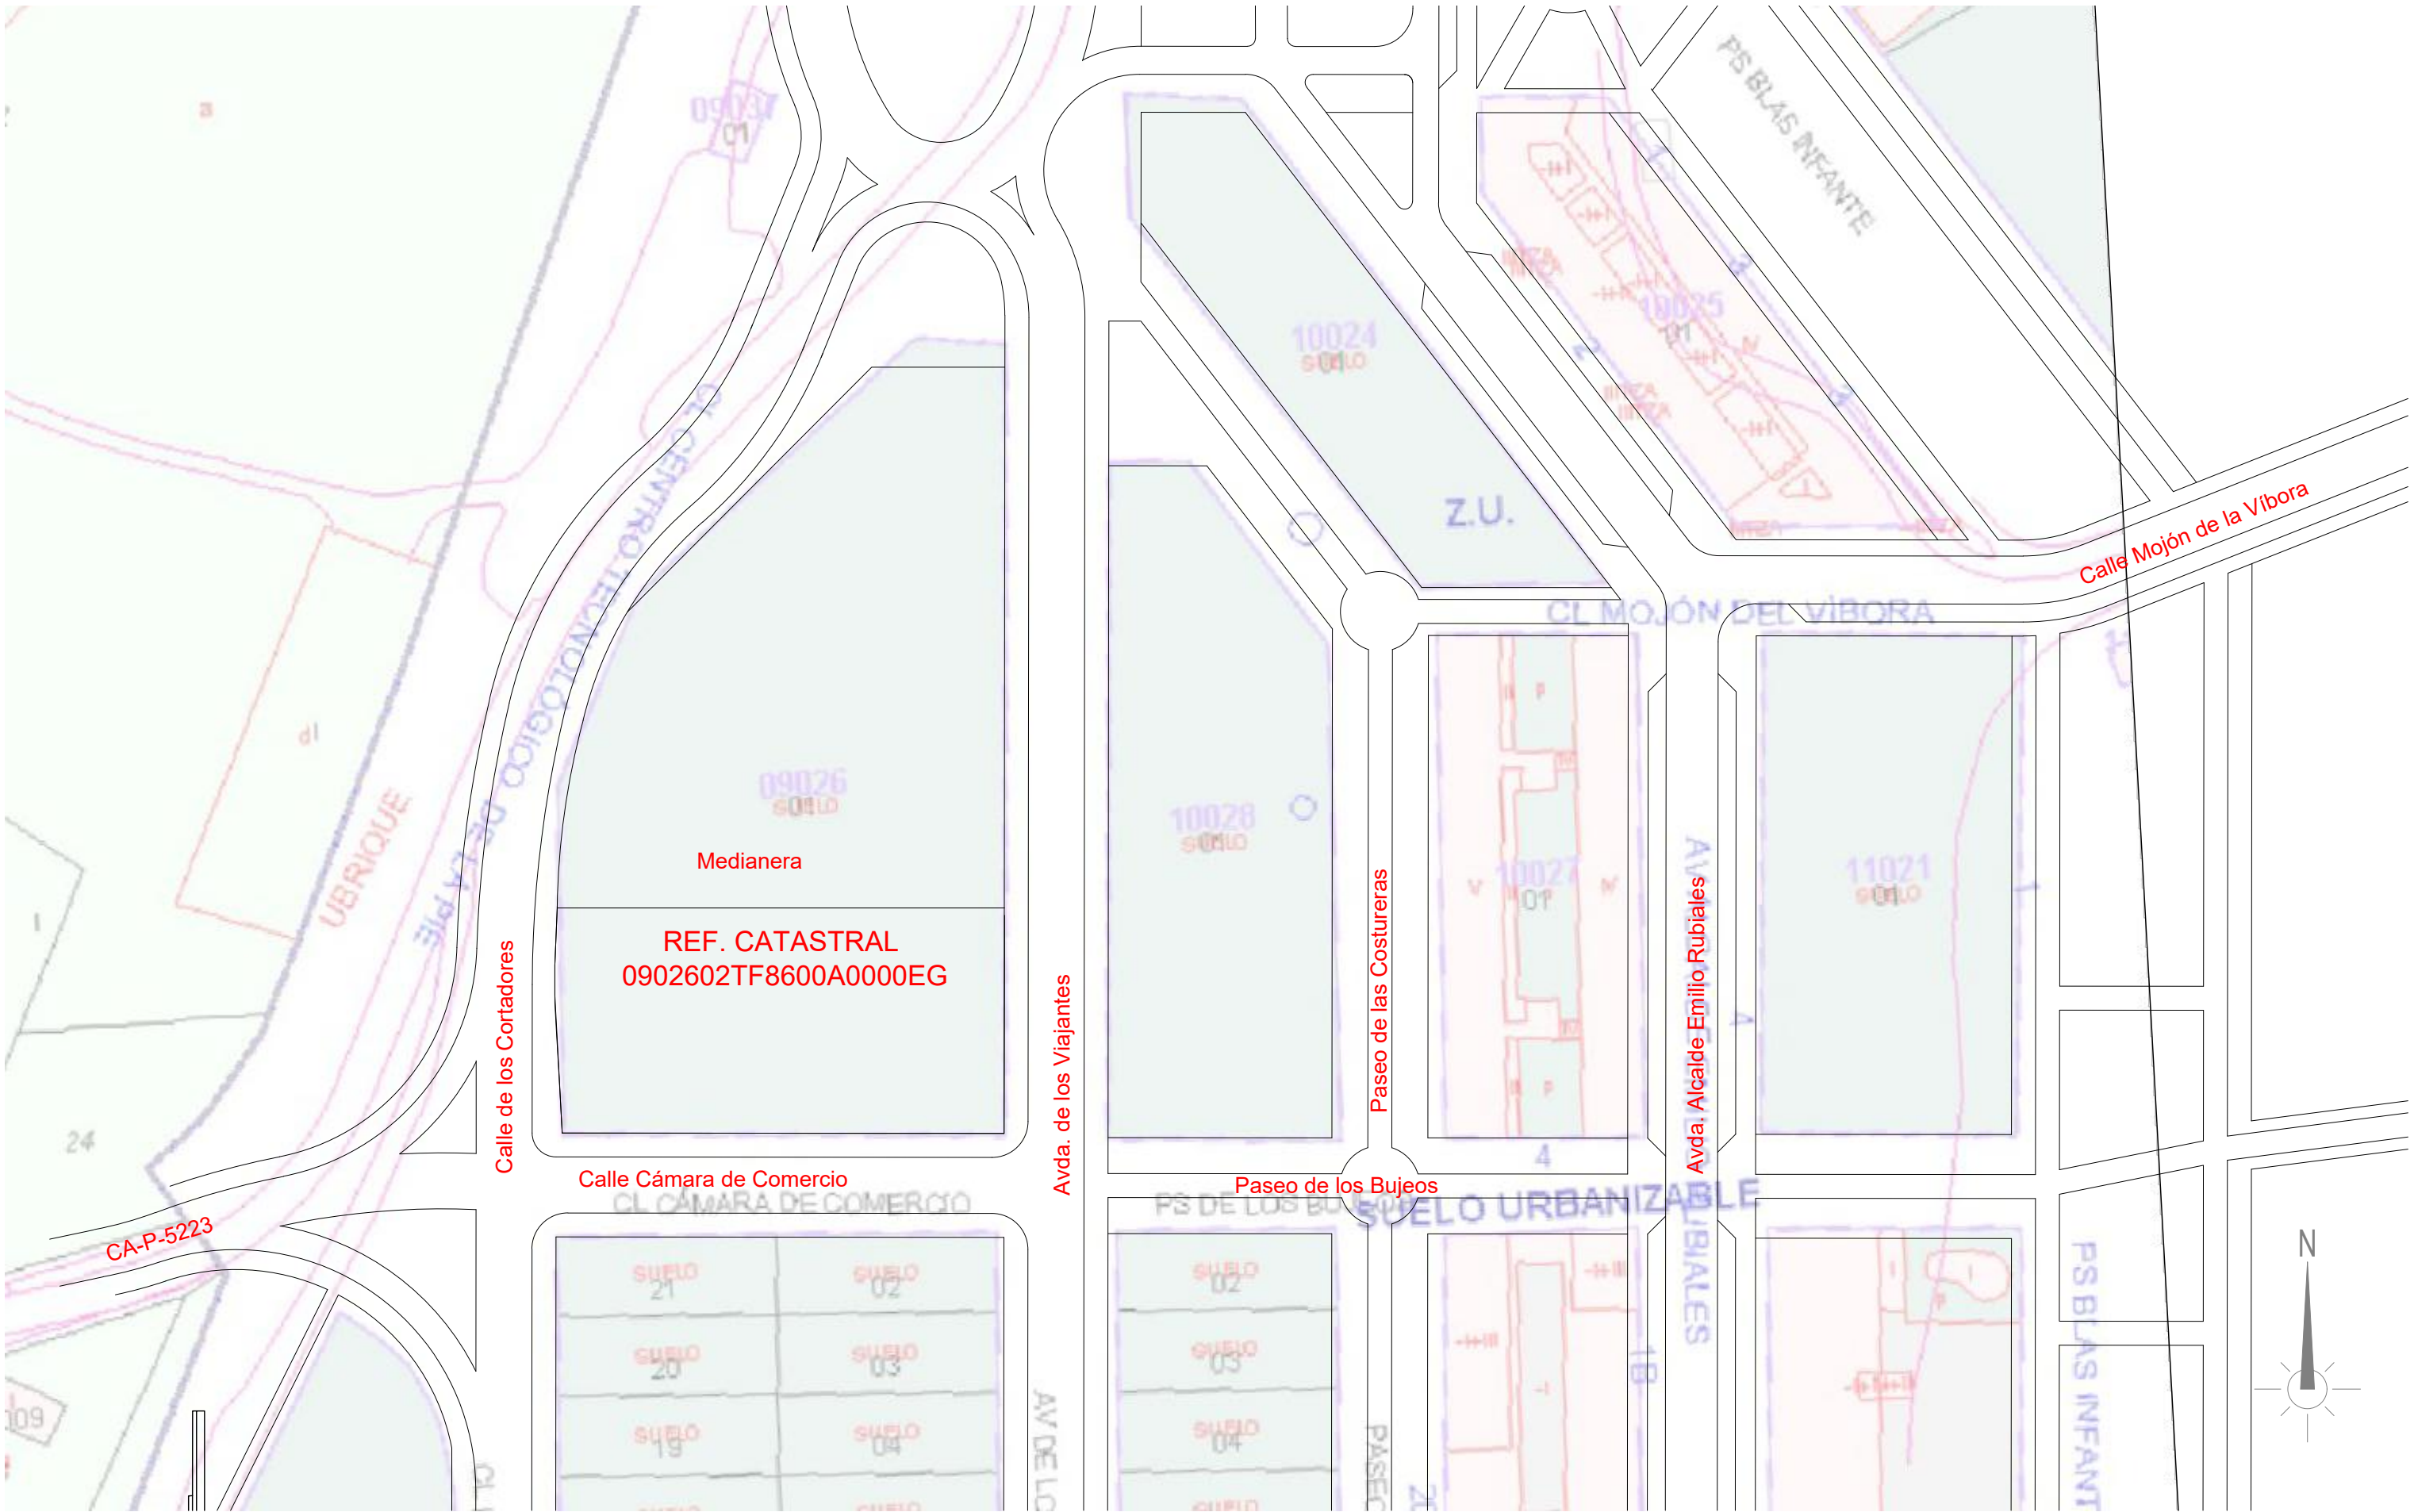

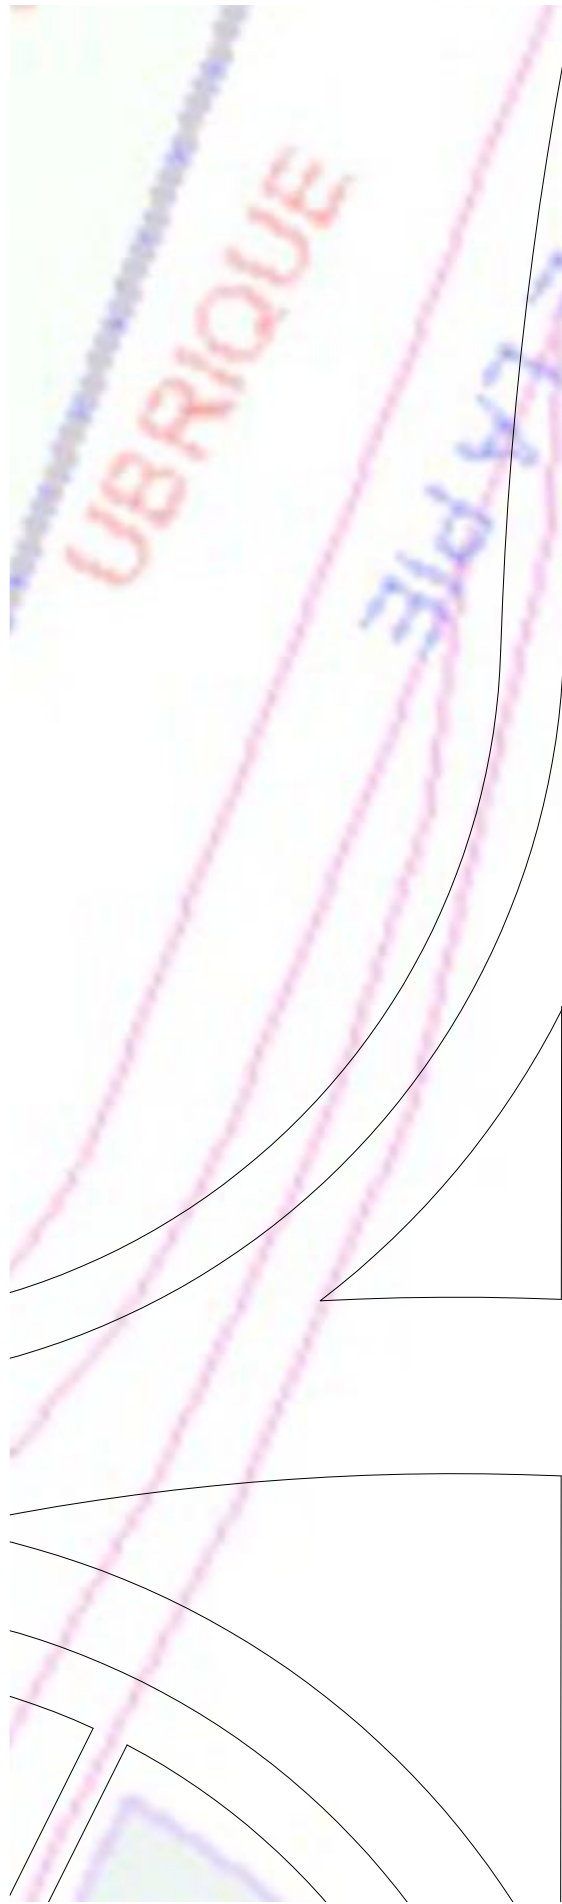


Calle de los Cortadores




Avda. de los Viajantes


SUPERFICIES CONSTRUIDAS			
	NAVE	ENTREPLANTA	TOTAL
NAVE 1	115,00 m2	18,00 m2	133,00 m2
NAVE 2	115,00 m2	18,00 m2	133,00 m2
NAVE 3	116,00 m2	17,00 m2	133,00 m2
NAVE 4	128,00 m2	20,00 m2	148,00 m2
NAVE 5	130,00 m2	17,00 m2	147,00 m2
NAVE 6	128,00 m2	20,00 m2	148,00 m2
NAVE 7	130,00 m2	17,00 m2	147,00 m2
NAVE 8	116,00 m2	18,00 m2	134,00 m2
NAVE 9	116,00 m2	18,00 m2	134,00 m2
NAVE 10	116,00 m2	18,00 m2	134,00 m2
	1.210,00 m2	181,00 m2	1.391,00 m2

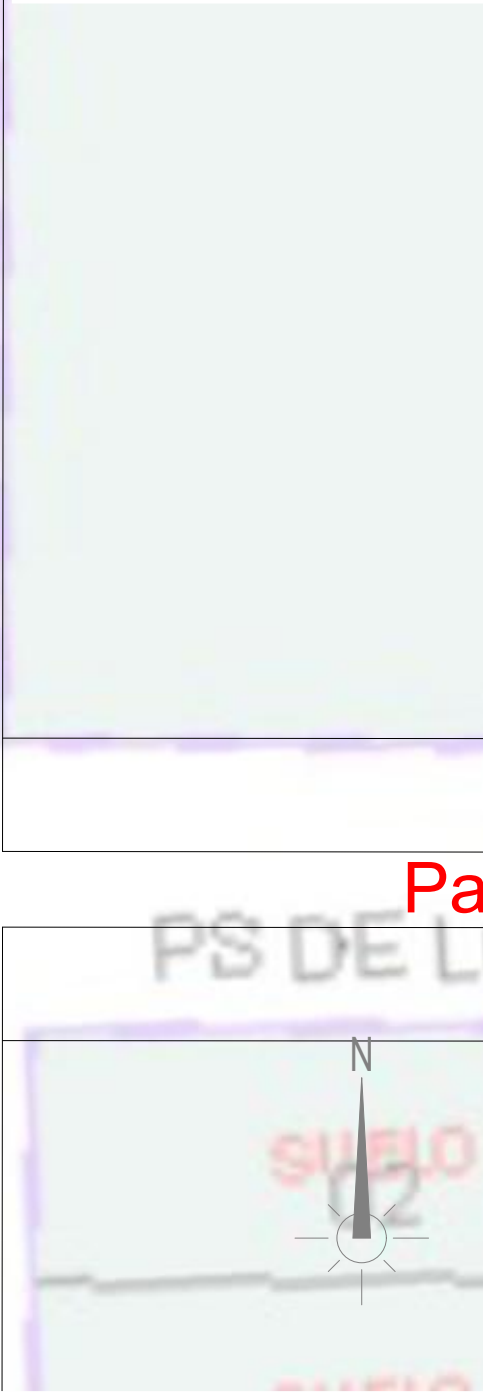




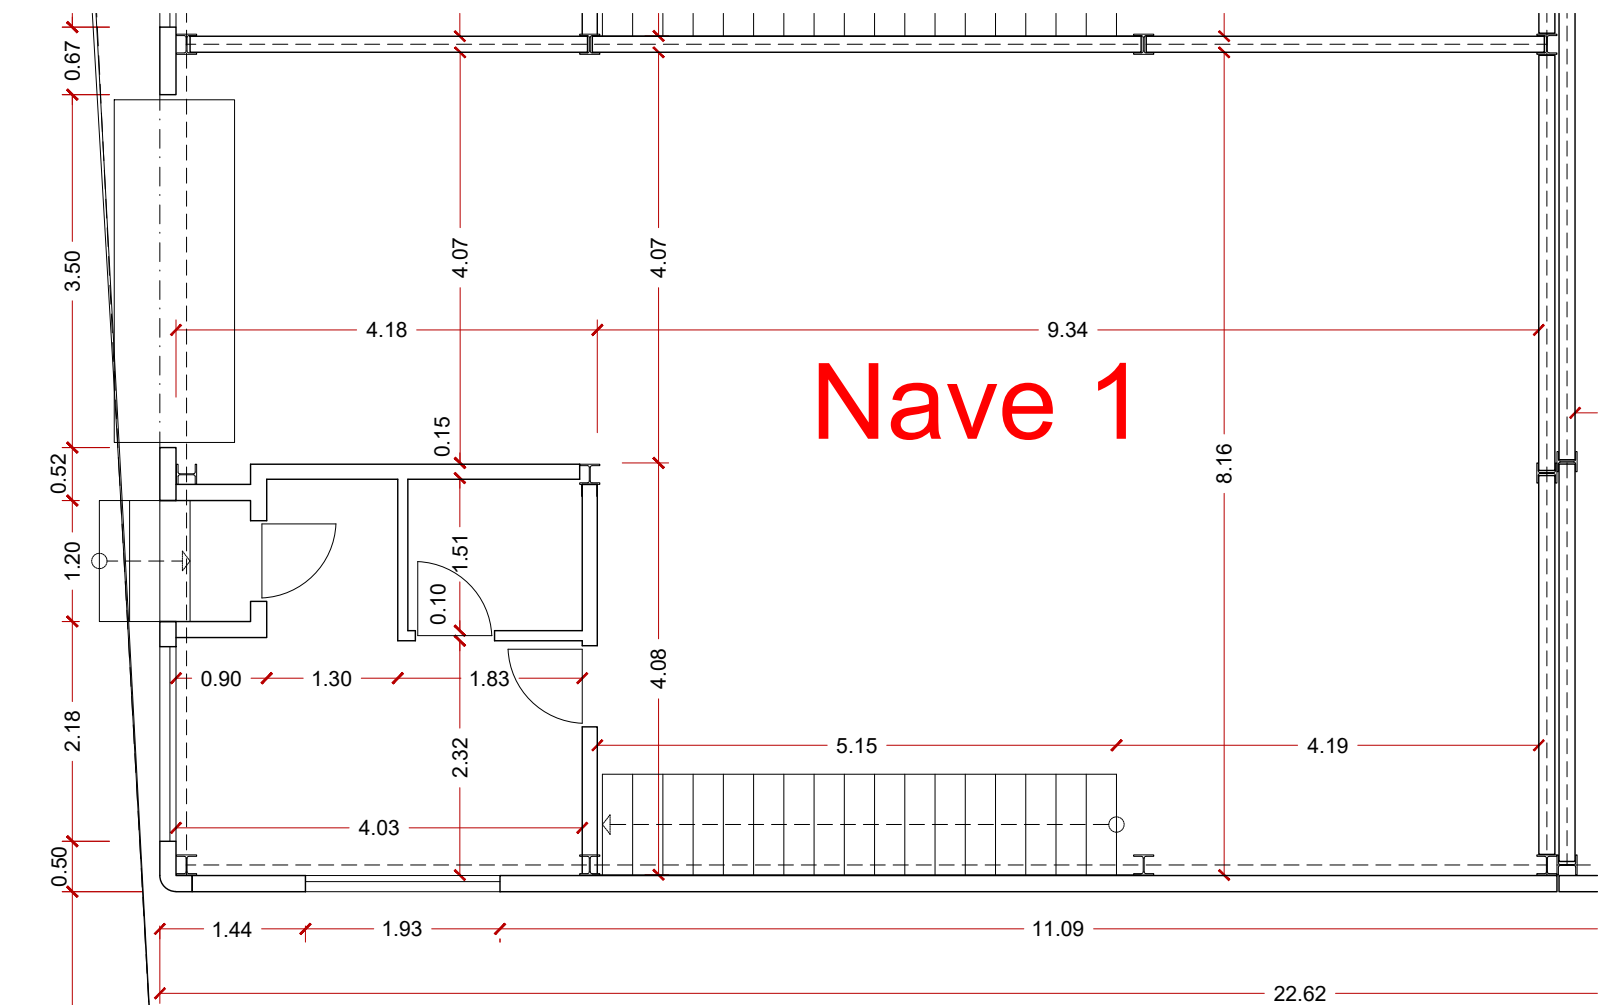


PLANTA BAJA

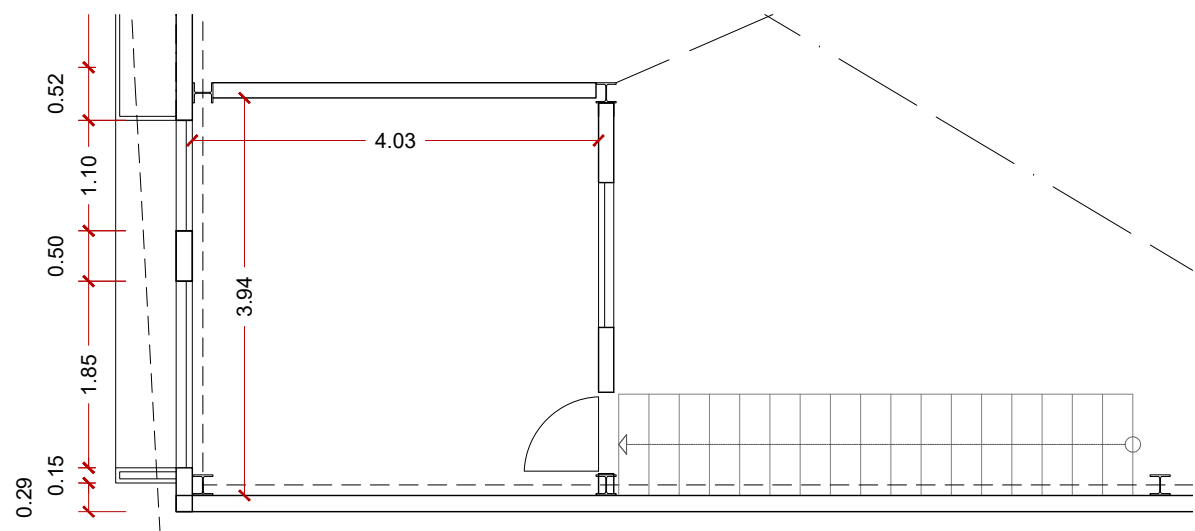


ENTREPLANTA

SUPERFICIES CONSTRUIDAS			
	NAVE	ENTREPLANTA	TOTAL
NAVE 1	115,00 m2	18,00 m2	133,00 m2
NAVE 2	115,00 m2	18,00 m2	133,00 m2
NAVE 3	116,00 m2	17,00 m2	133,00 m2
NAVE 4	128,00 m2	20,00 m2	148,00 m2
NAVE 5	130,00 m2	17,00 m2	147,00 m2
NAVE 6	128,00 m2	20,00 m2	148,00 m2
NAVE 7	130,00 m2	17,00 m2	147,00 m2
NAVE 8	116,00 m2	18,00 m2	134,00 m2
NAVE 9	116,00 m2	18,00 m2	134,00 m2
NAVE 10	116,00 m2	18,00 m2	134,00 m2
	1.210,00 m2	181,00 m2	1.391,00 m2

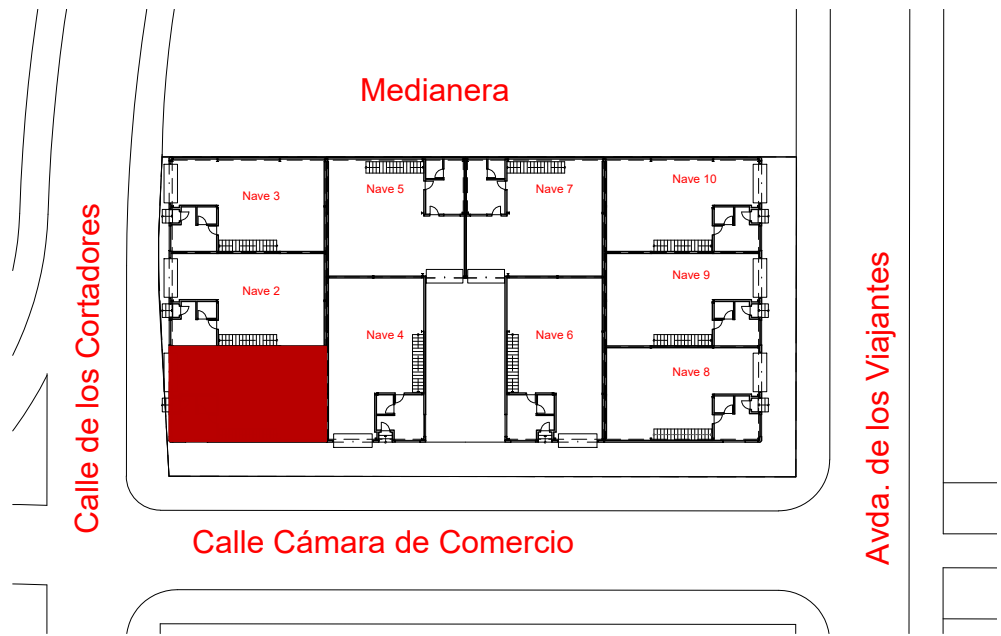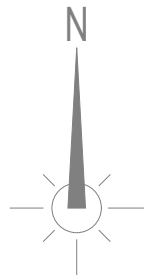


Nota:

Los planos tienen carácter meramente orientativo. Dado que las naves han estado ocupadas, es posible que su distribución interior haya sido modificada. Los interesados pueden concertar una visita para comprobar el estado y la configuración actual de las naves.


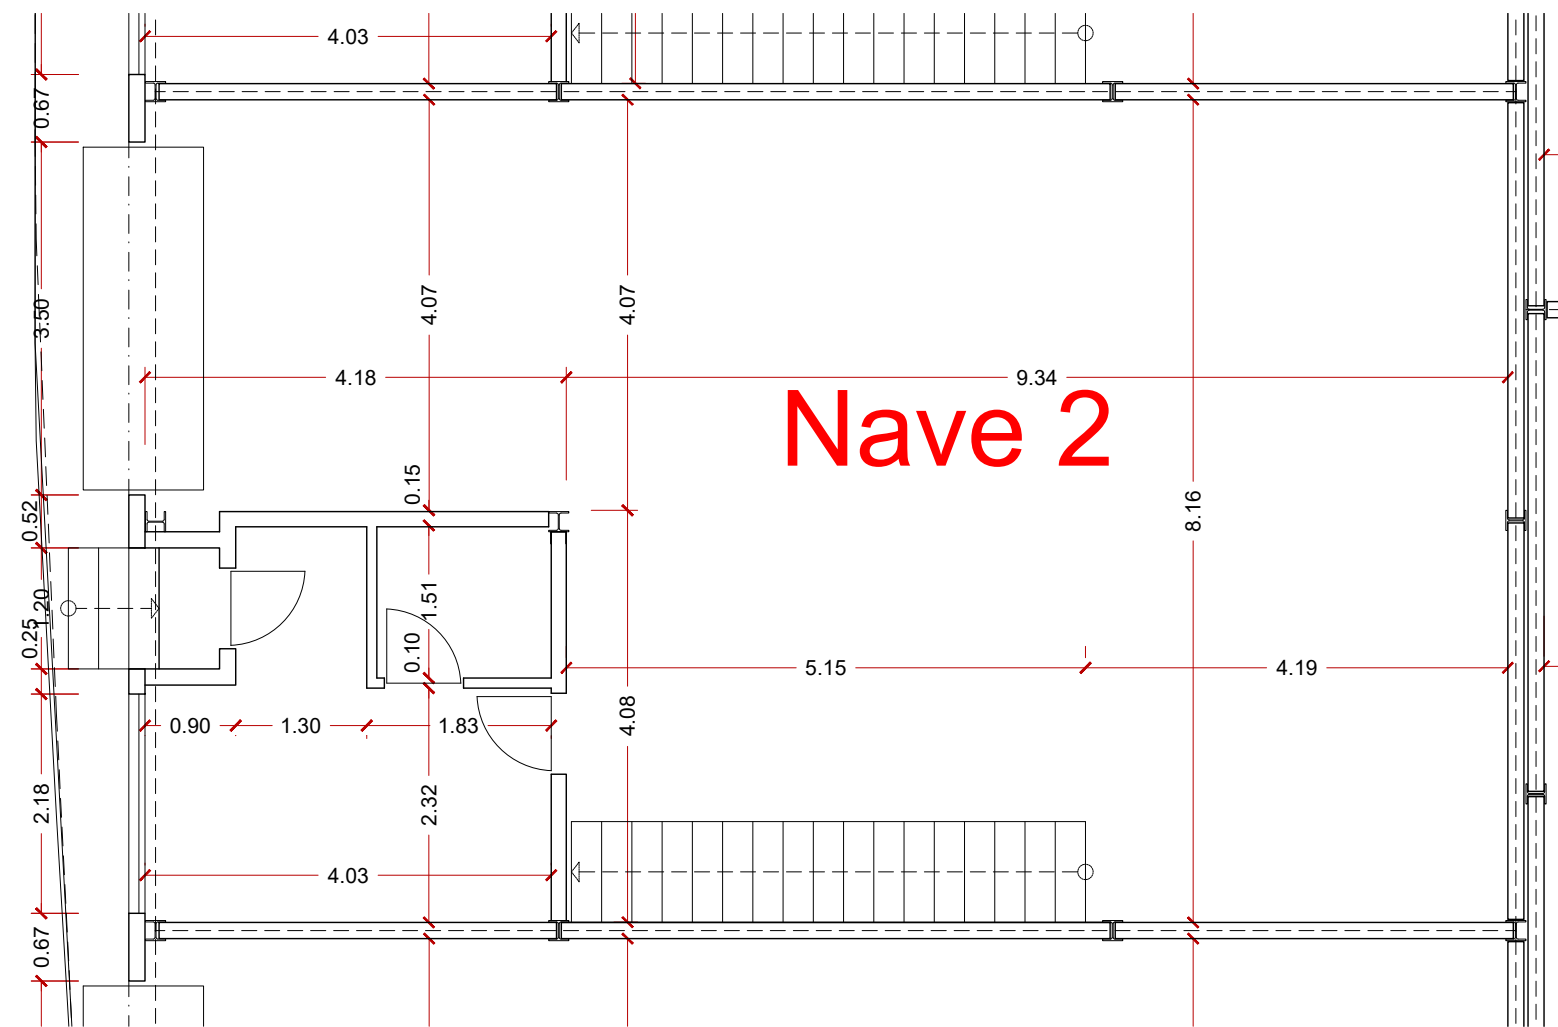


PLANTA BAJA

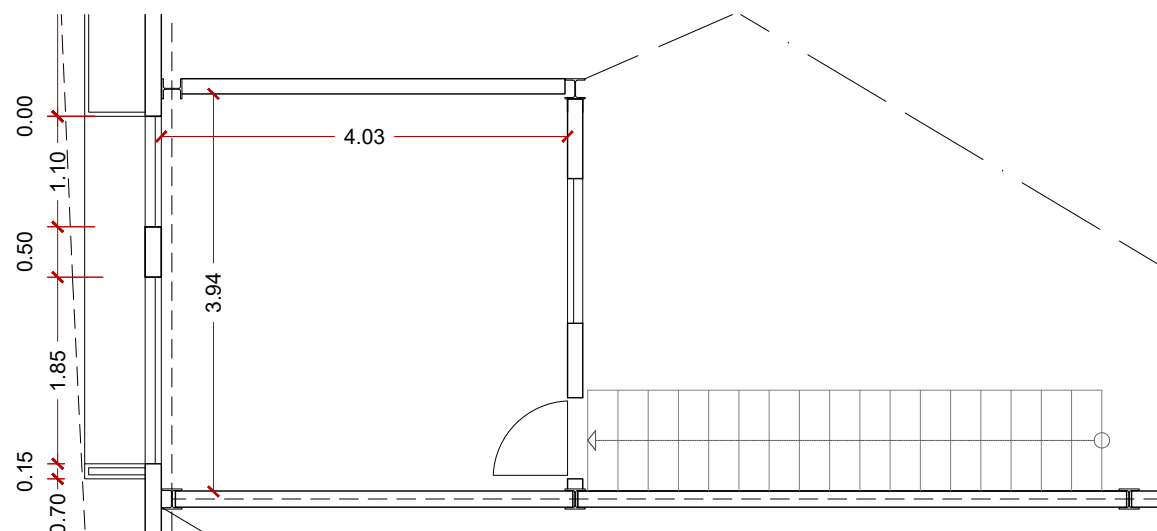


ENTREPLANTA


SUPERFICIES CONSTRUIDAS			
	NAVE	ENTREPLANTA	TOTAL
NAVE 1	115,00 m2	18,00 m2	133,00 m2
NAVE 2	115,00 m2	18,00 m2	133,00 m2
NAVE 3	116,00 m2	17,00 m2	133,00 m2
NAVE 4	128,00 m2	20,00 m2	148,00 m2
NAVE 5	130,00 m2	17,00 m2	147,00 m2
NAVE 6	128,00 m2	20,00 m2	148,00 m2
NAVE 7	130,00 m2	17,00 m2	147,00 m2
NAVE 8	116,00 m2	18,00 m2	134,00 m2
NAVE 9	116,00 m2	18,00 m2	134,00 m2
NAVE 10	116,00 m2	18,00 m2	134,00 m2
	1.210,00 m2	181,00 m2	1.391,00 m2

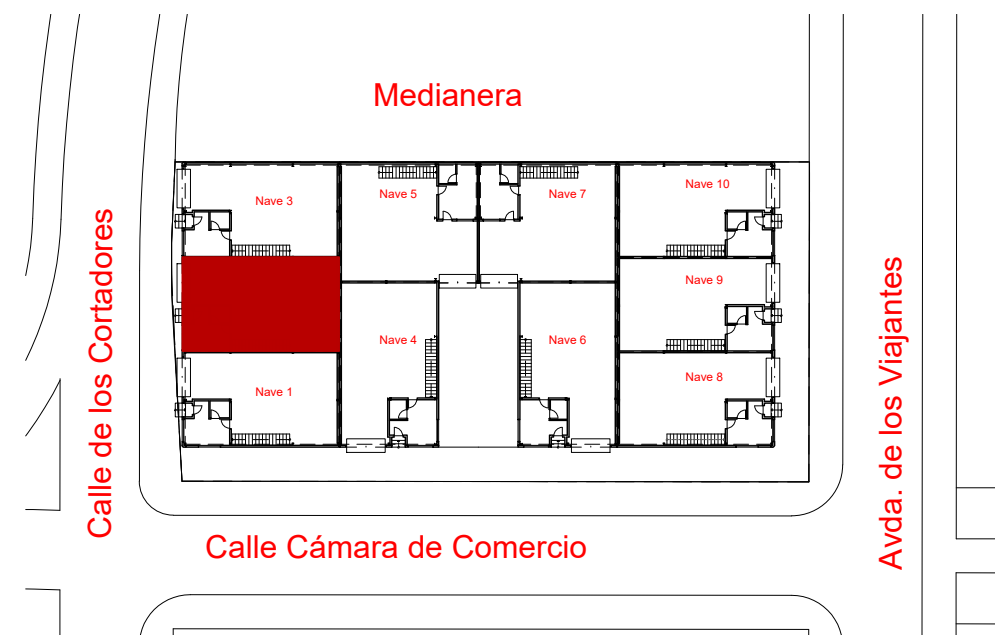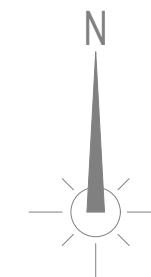

Nota:
Los planos tienen carácter meramente orientativo. Dado que las naves han estado ocupadas, es posible que su distribución interior haya sido modificada. Los interesados pueden concertar una visita para comprobar el estado y la configuración actual de las naves.


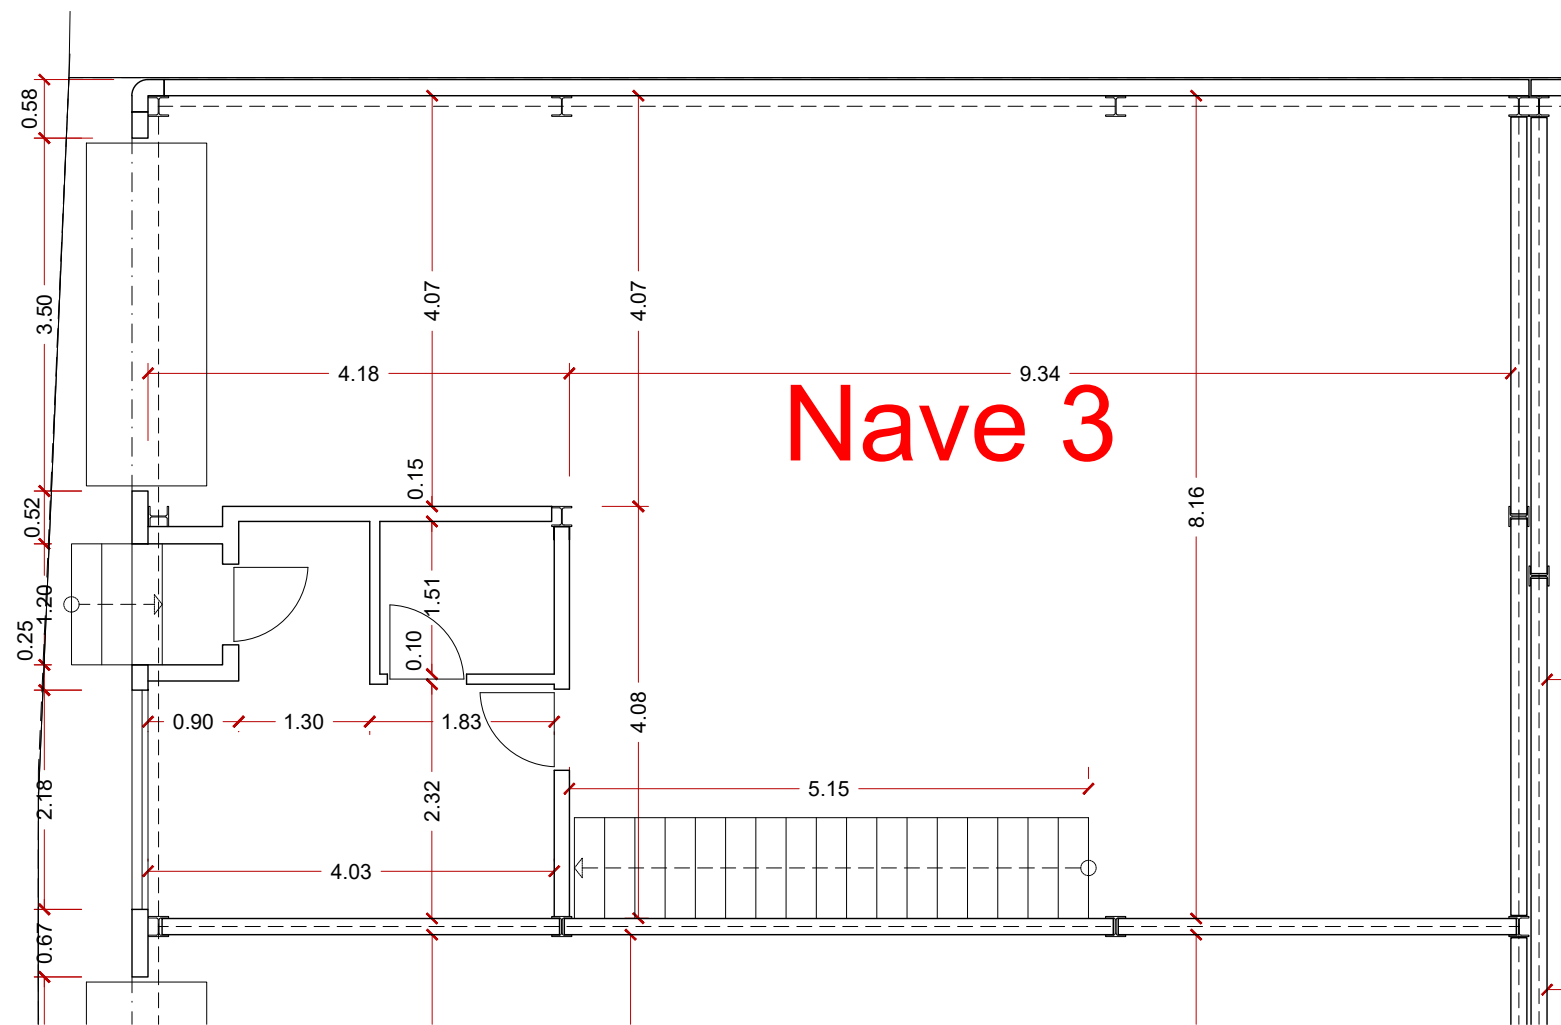


PLANTA BAJA

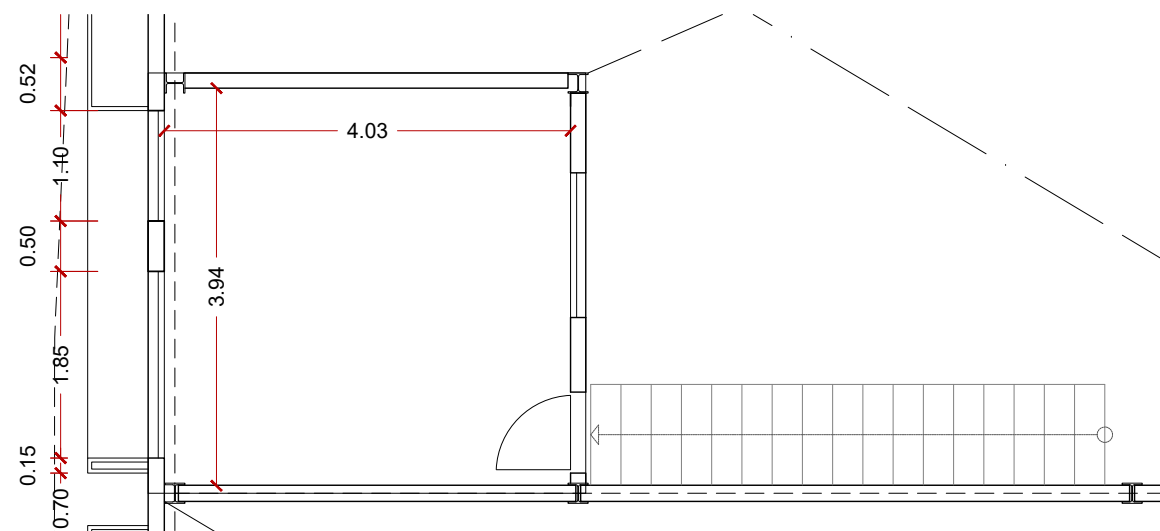


ENTREPLANTA

SUPERFICIES CONSTRUIDAS			
	NAVE	ENTREPLANTA	TOTAL
NAVE 1	115,00 m2	18,00 m2	133,00 m2
NAVE 2	115,00 m2	18,00 m2	133,00 m2
NAVE 3	116,00 m2	17,00 m2	133,00 m2
NAVE 4	128,00 m2	20,00 m2	148,00 m2
NAVE 5	130,00 m2	17,00 m2	147,00 m2
NAVE 6	128,00 m2	20,00 m2	148,00 m2
NAVE 7	130,00 m2	17,00 m2	147,00 m2
NAVE 8	116,00 m2	18,00 m2	134,00 m2
NAVE 9	116,00 m2	18,00 m2	134,00 m2
NAVE 10	116,00 m2	18,00 m2	134,00 m2
	1.210,00 m2	181,00 m2	1.391,00 m2

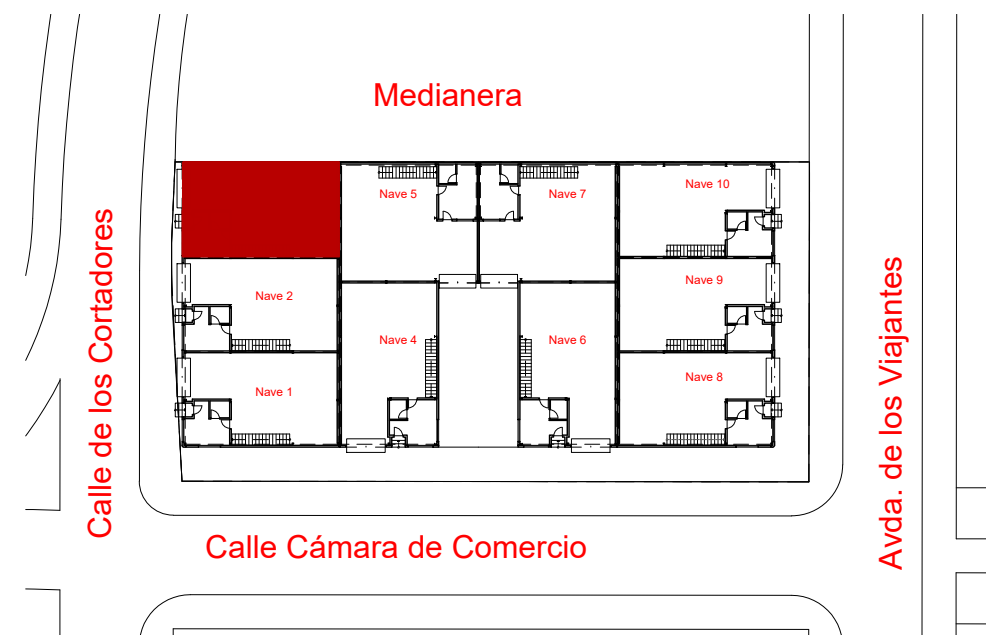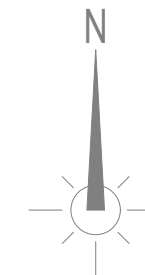


Nota:

Los planos tienen carácter meramente orientativo. Dado que las naves han estado ocupadas, es posible que su distribución interior haya sido modificada. Los interesados pueden concertar una visita para comprobar el estado y la configuración actual de las naves.


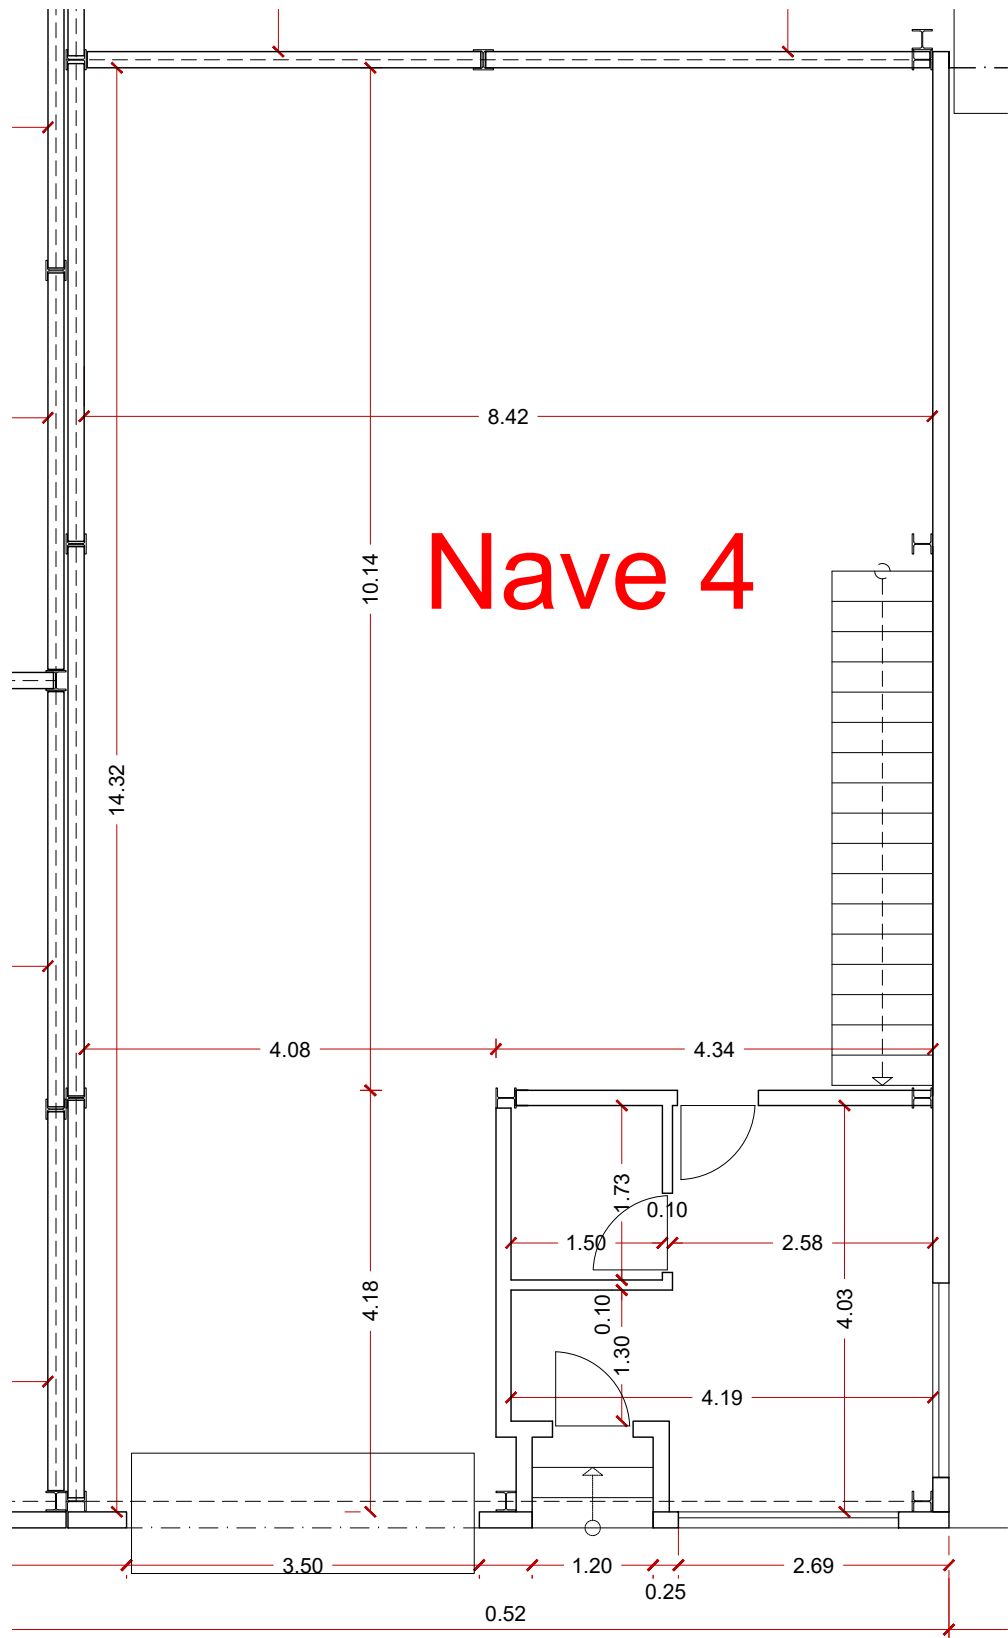


PLANTA BAJA


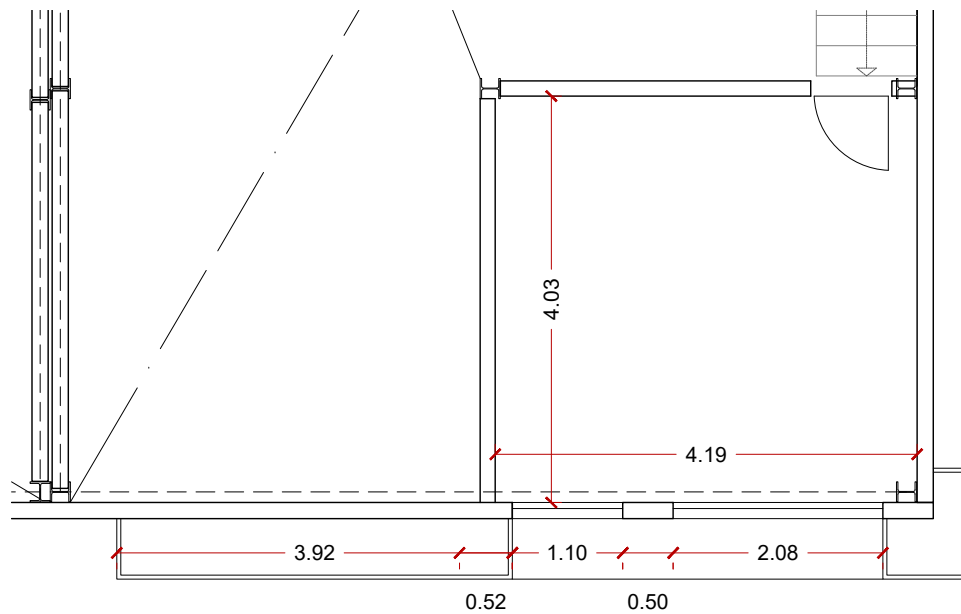


ENTREPLANTA


SUPERFICIES CONSTRUIDAS			
	NAVE	ENTREPLANTA	TOTAL
NAVE 1	115,00 m2	18,00 m2	133,00 m2
NAVE 2	115,00 m2	18,00 m2	133,00 m2
NAVE 3	116,00 m2	17,00 m2	133,00 m2
NAVE 4	128,00 m2	20,00 m2	148,00 m2
NAVE 5	130,00 m2	17,00 m2	147,00 m2
NAVE 6	128,00 m2	20,00 m2	148,00 m2
NAVE 7	130,00 m2	17,00 m2	147,00 m2
NAVE 8	116,00 m2	18,00 m2	134,00 m2
NAVE 9	116,00 m2	18,00 m2	134,00 m2
NAVE 10	116,00 m2	18,00 m2	134,00 m2
	1.210,00 m2	181,00 m2	1.391,00 m2

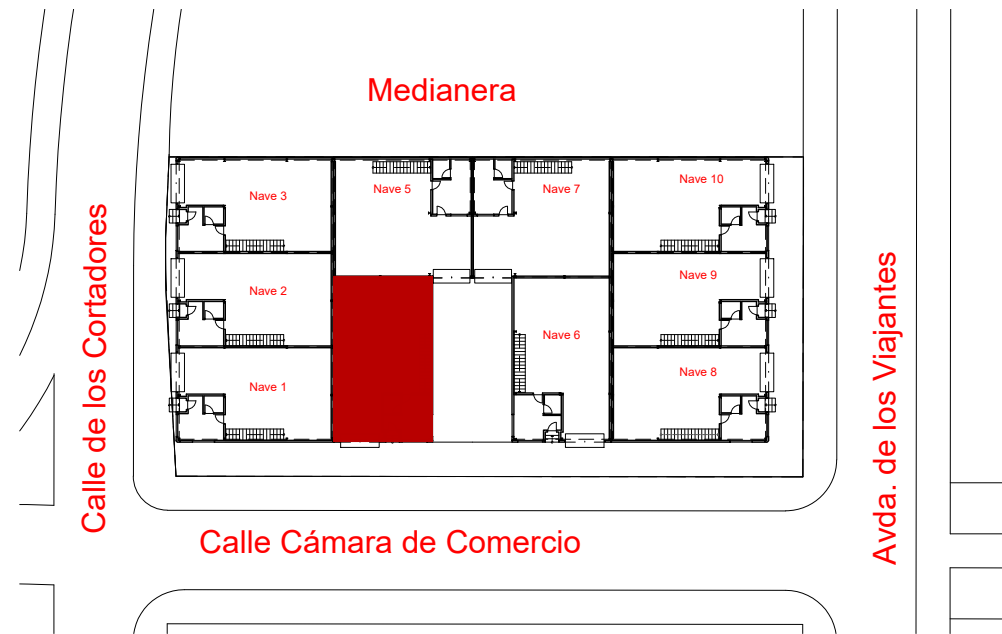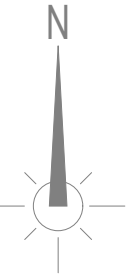

Nota:
Los planos tienen carácter meramente orientativo. Dado que las naves han estado ocupadas, es posible que su distribución interior haya sido modificada. Los interesados pueden concertar una visita para comprobar el estado y la configuración actual de las naves.

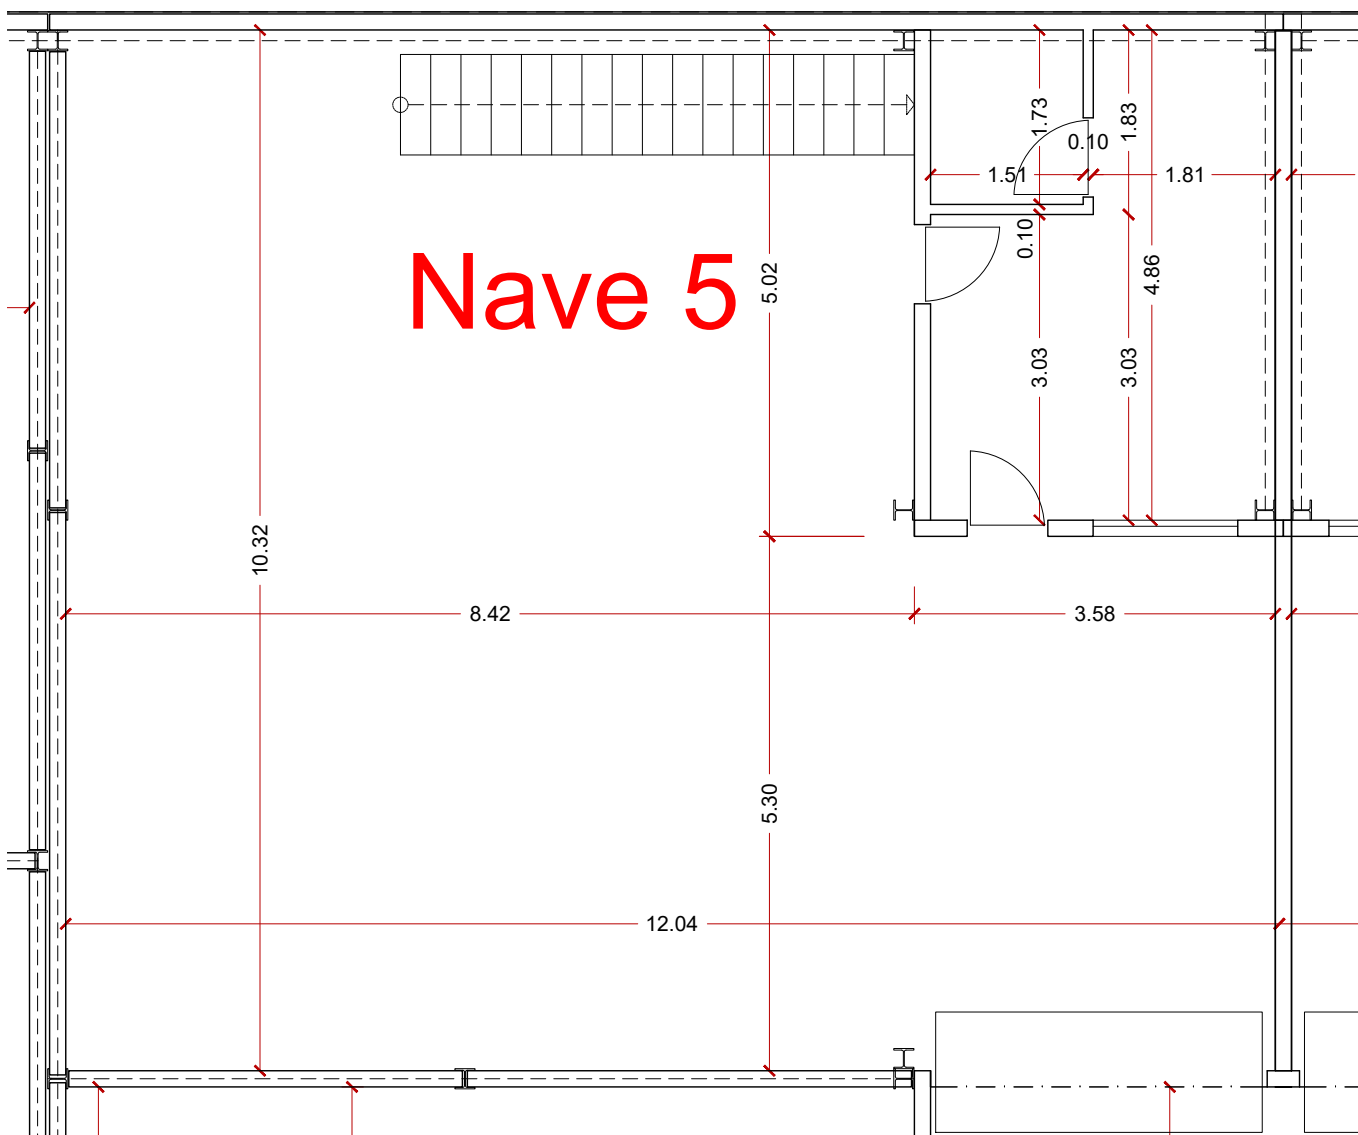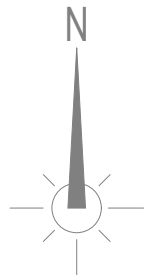


PLANTA BAJA

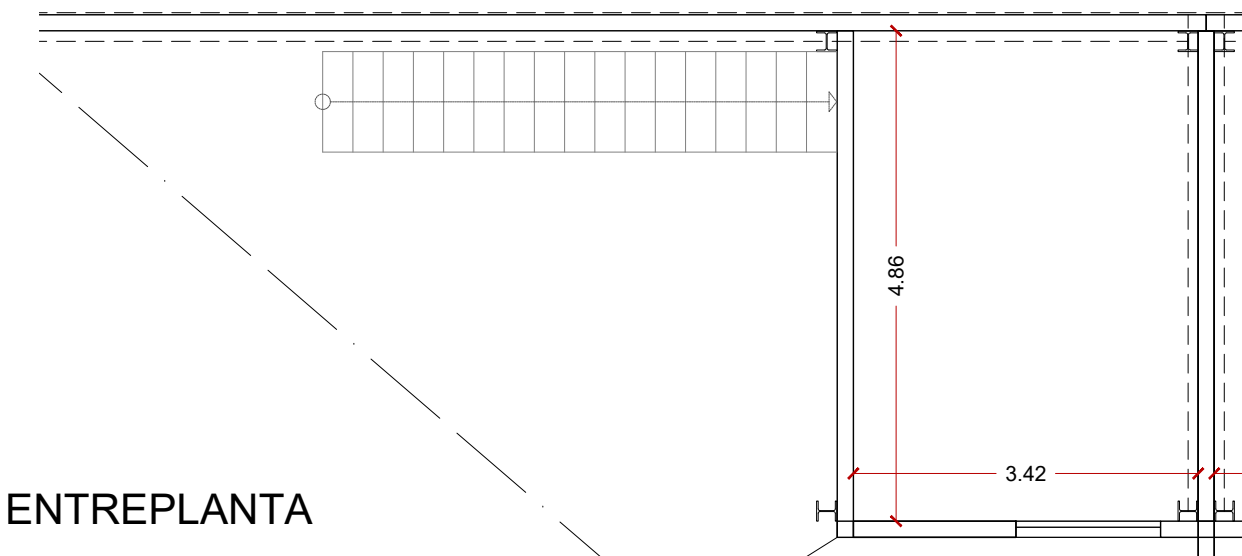


ENTREPLANTA

SUPERFICIES CONSTRUIDAS			
	NAVE	ENTREPLANTA	TOTAL
NAVE 1	115,00 m2	18,00 m2	133,00 m2
NAVE 2	115,00 m2	18,00 m2	133,00 m2
NAVE 3	116,00 m2	17,00 m2	133,00 m2
NAVE 4	128,00 m2	20,00 m2	148,00 m2
NAVE 5	130,00 m2	17,00 m2	147,00 m2
NAVE 6	128,00 m2	20,00 m2	148,00 m2
NAVE 7	130,00 m2	17,00 m2	147,00 m2
NAVE 8	116,00 m2	18,00 m2	134,00 m2
NAVE 9	116,00 m2	18,00 m2	134,00 m2
NAVE 10	116,00 m2	18,00 m2	134,00 m2
	1.210,00 m2	181,00 m2	1.391,00 m2

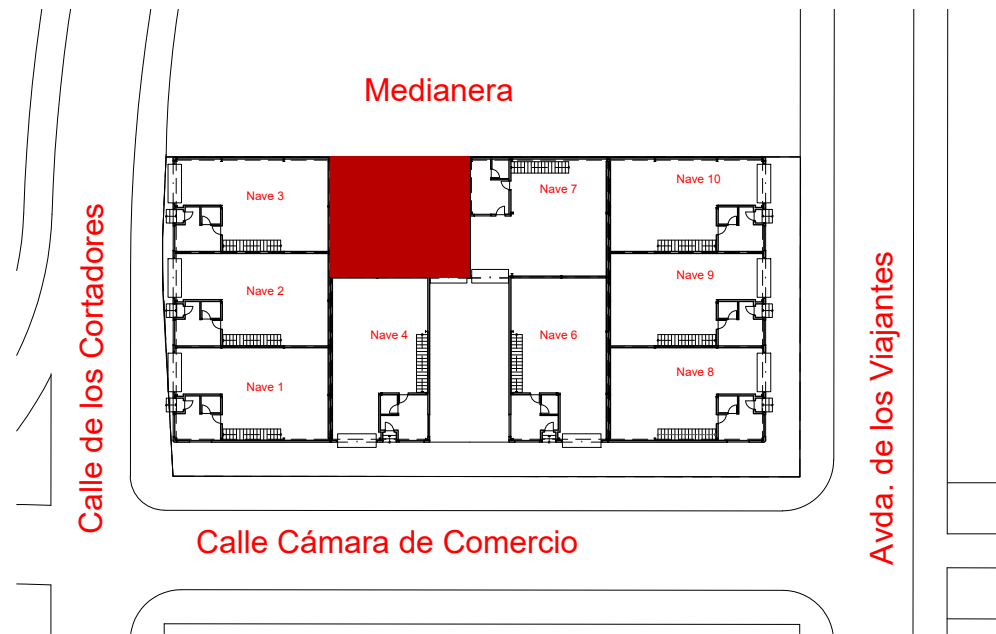


Nota:

Los planos tienen carácter meramente orientativo. Dado que las naves han estado ocupadas, es posible que su distribución interior haya sido modificada. Los interesados pueden concertar una visita para comprobar el estado y la configuración actual de las naves.


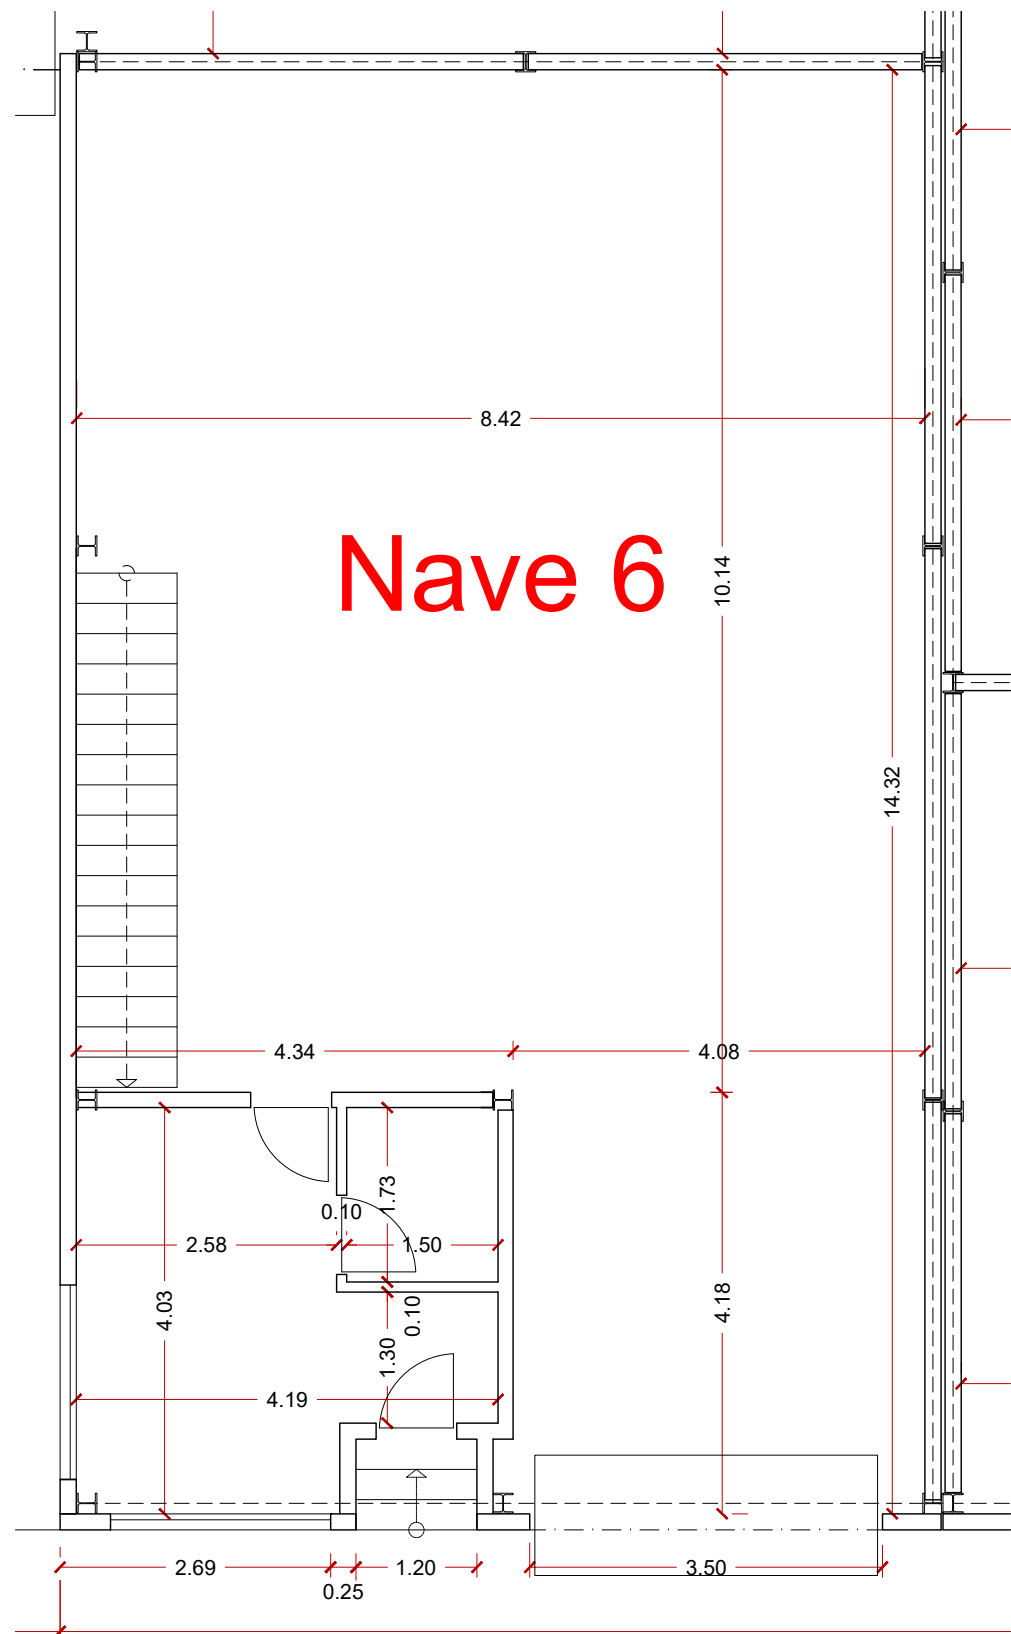


PLANTA BAJA


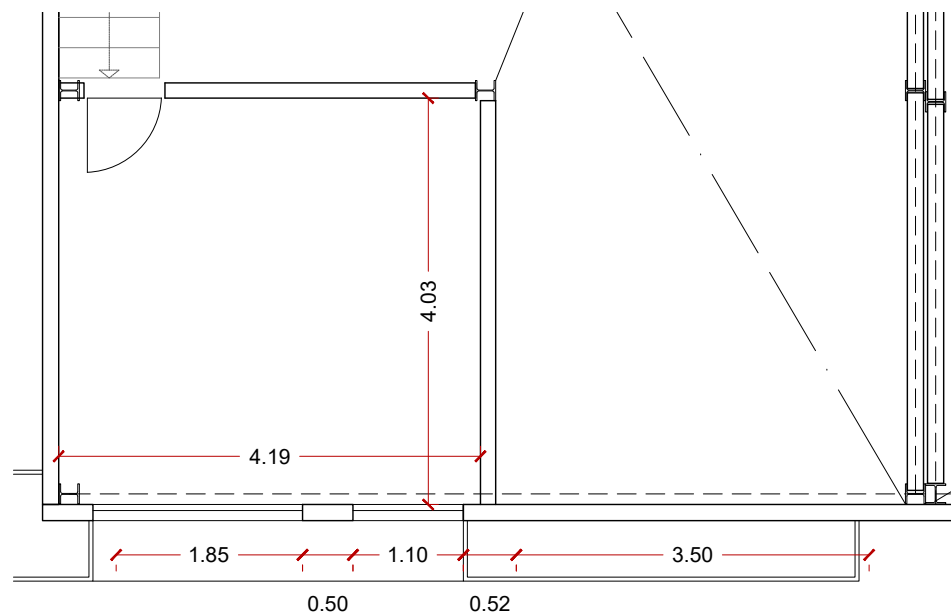


ENTREPLANTA


SUPERFICIES CONSTRUIDAS			
	NAVE	ENTREPLANTA	TOTAL
NAVE 1	115,00 m2	18,00 m2	133,00 m2
NAVE 2	115,00 m2	18,00 m2	133,00 m2
NAVE 3	116,00 m2	17,00 m2	133,00 m2
NAVE 4	128,00 m2	20,00 m2	148,00 m2
NAVE 5	130,00 m2	17,00 m2	147,00 m2
NAVE 6	128,00 m2	20,00 m2	148,00 m2
NAVE 7	130,00 m2	17,00 m2	147,00 m2
NAVE 8	116,00 m2	18,00 m2	134,00 m2
NAVE 9	116,00 m2	18,00 m2	134,00 m2
NAVE 10	116,00 m2	18,00 m2	134,00 m2
	1.210,00 m2	181,00 m2	1.391,00 m2

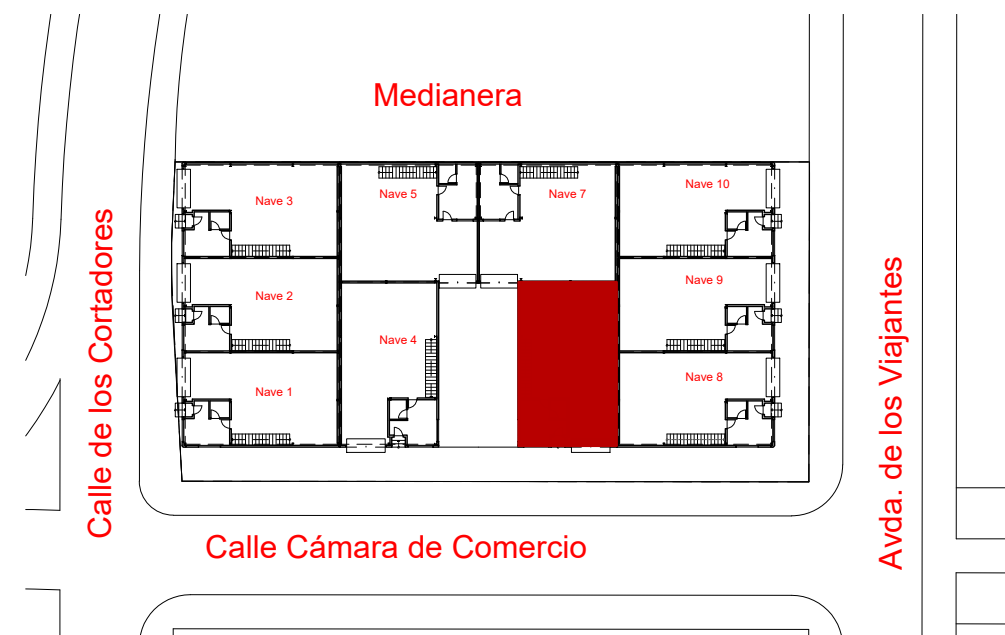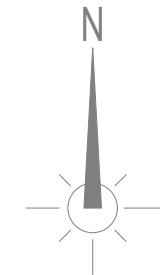

Nota:
Los planos tienen carácter meramente orientativo. Dado que las naves han estado ocupadas, es posible que su distribución interior haya sido modificada. Los interesados pueden concertar una visita para comprobar el estado y la configuración actual de las naves.

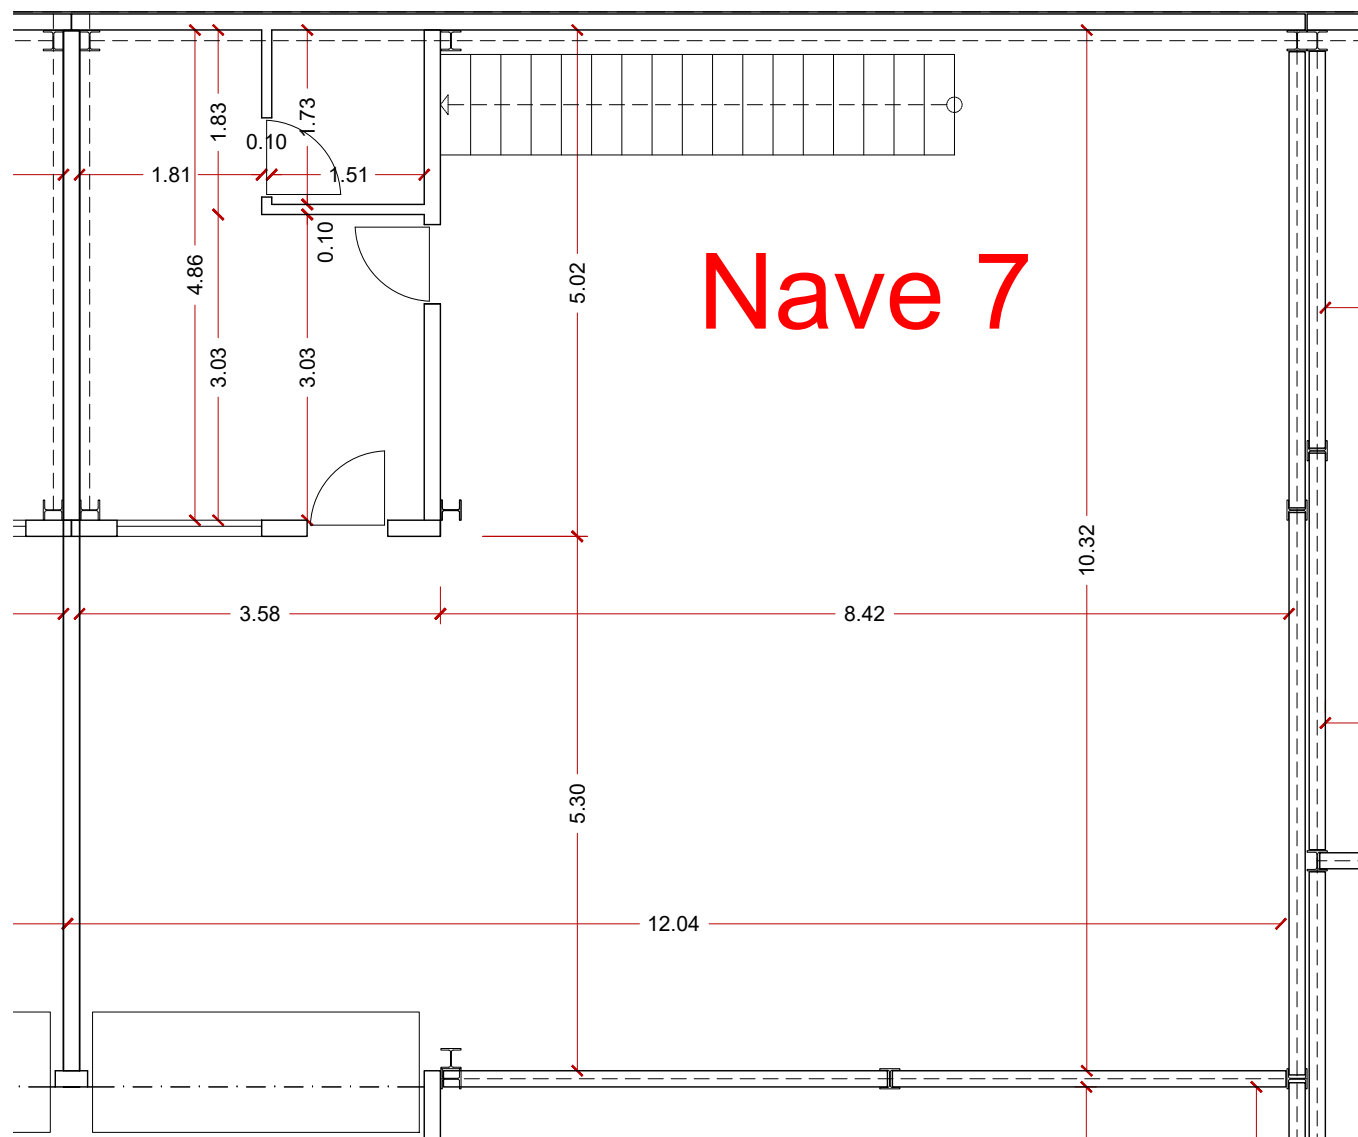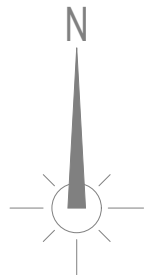


PLANTA BAJA

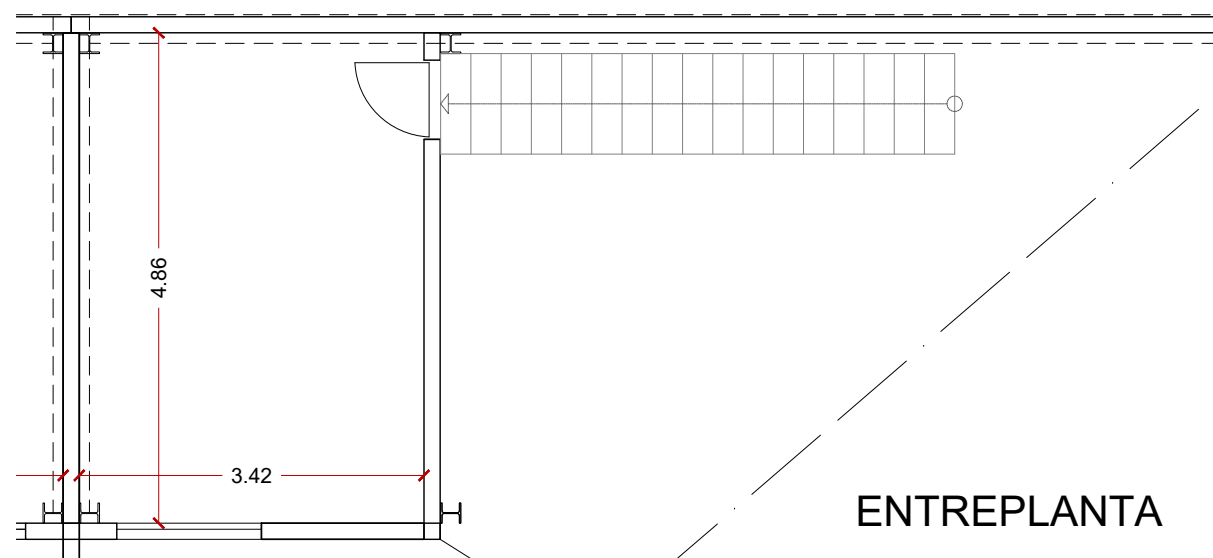


ENTREPLANTA

SUPERFICIES CONSTRUIDAS			
	NAVE	ENTREPLANTA	TOTAL
NAVE 1	115,00 m2	18,00 m2	133,00 m2
NAVE 2	115,00 m2	18,00 m2	133,00 m2
NAVE 3	116,00 m2	17,00 m2	133,00 m2
NAVE 4	128,00 m2	20,00 m2	148,00 m2
NAVE 5	130,00 m2	17,00 m2	147,00 m2
NAVE 6	128,00 m2	20,00 m2	148,00 m2
NAVE 7	130,00 m2	17,00 m2	147,00 m2
NAVE 8	116,00 m2	18,00 m2	134,00 m2
NAVE 9	116,00 m2	18,00 m2	134,00 m2
NAVE 10	116,00 m2	18,00 m2	134,00 m2
	1.210,00 m2	181,00 m2	1.391,00 m2

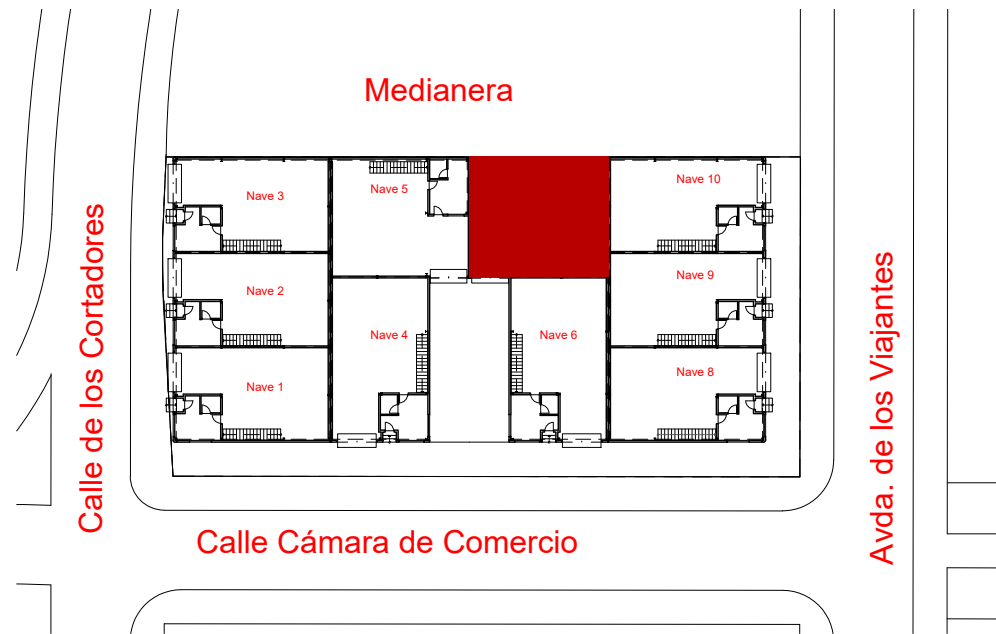


Nota:

Los planos tienen carácter meramente orientativo. Dado que las naves han estado ocupadas, es posible que su distribución interior haya sido modificada. Los interesados pueden concertar una visita para comprobar el estado y la configuración actual de las naves.


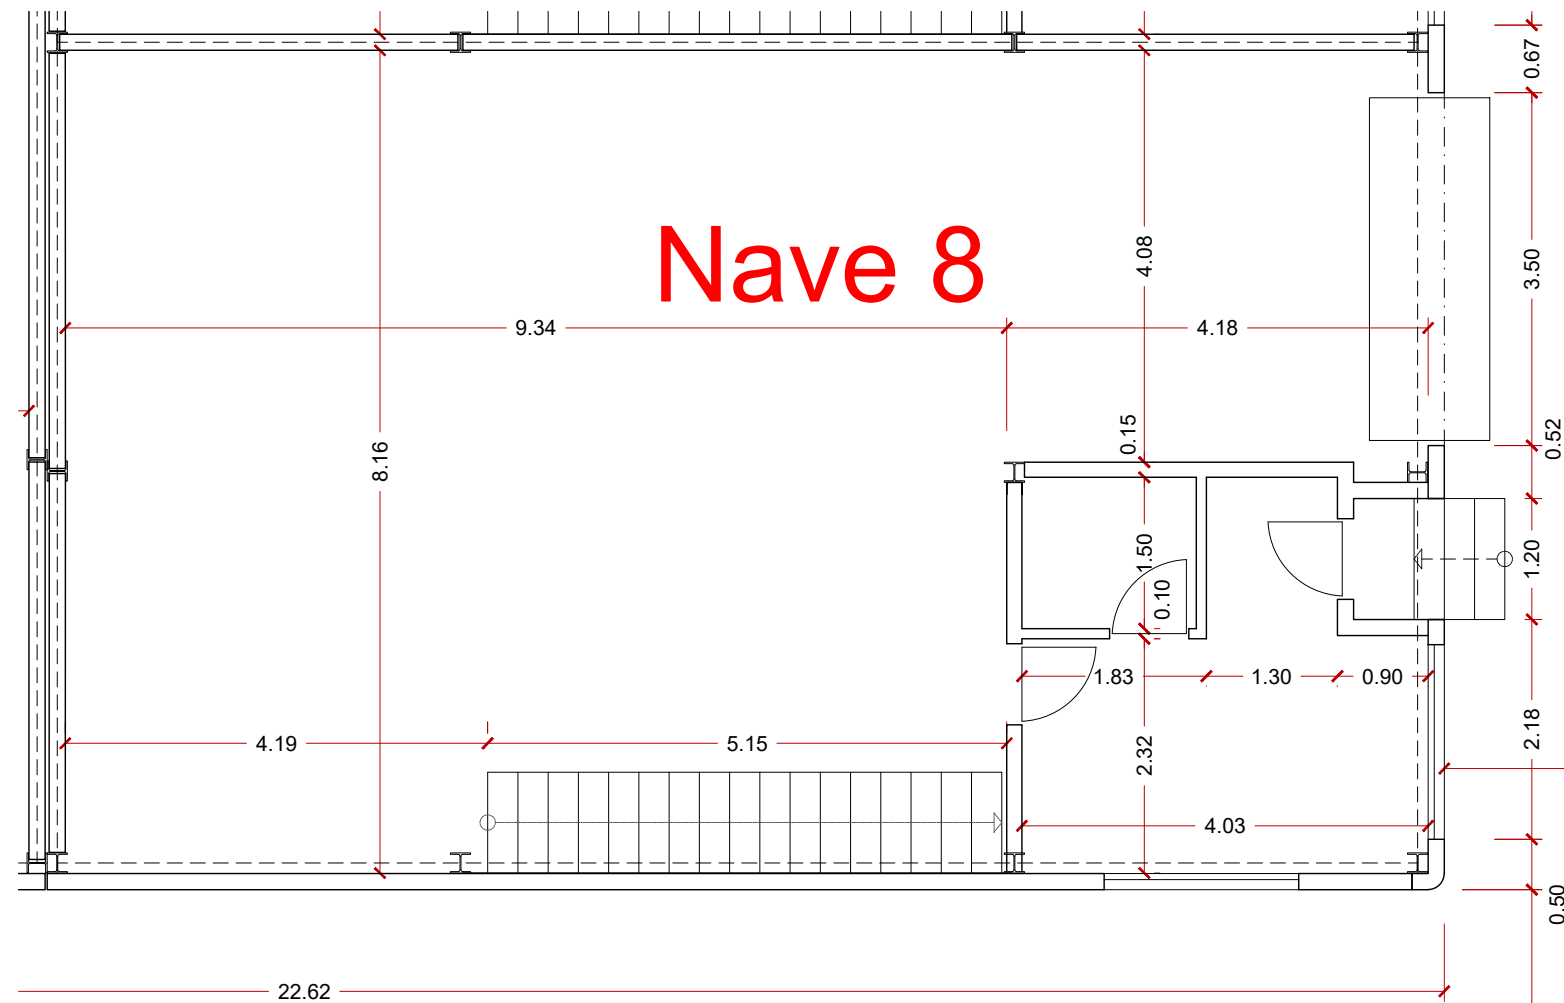


PLANTA BAJA

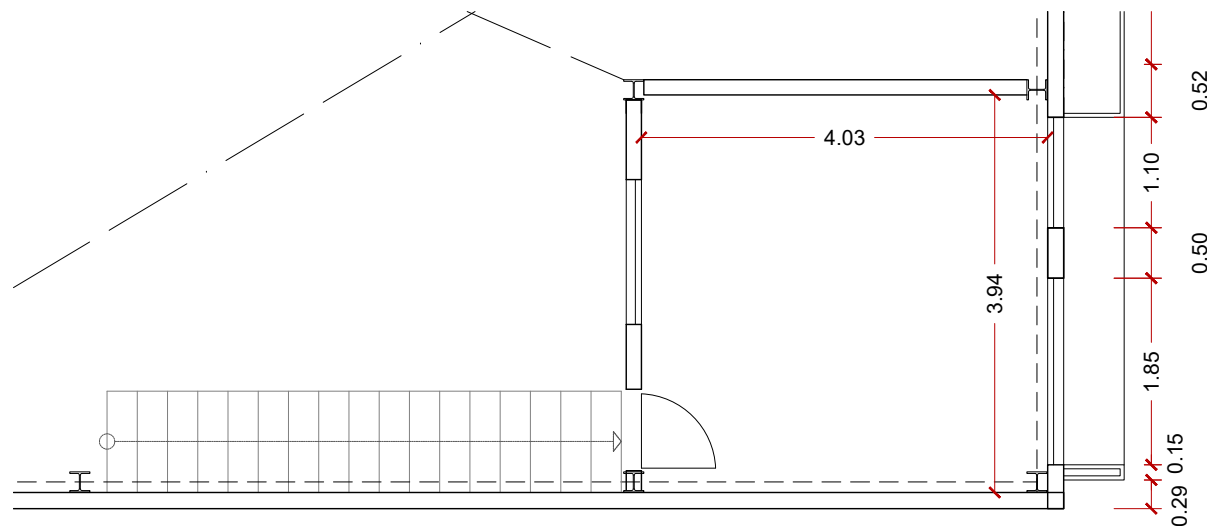


ENTREPLANTA


SUPERFICIES CONSTRUIDAS			
	NAVE	ENTREPLANTA	TOTAL
NAVE 1	115,00 m2	18,00 m2	133,00 m2
NAVE 2	115,00 m2	18,00 m2	133,00 m2
NAVE 3	116,00 m2	17,00 m2	133,00 m2
NAVE 4	128,00 m2	20,00 m2	148,00 m2
NAVE 5	130,00 m2	17,00 m2	147,00 m2
NAVE 6	128,00 m2	20,00 m2	148,00 m2
NAVE 7	130,00 m2	17,00 m2	147,00 m2
NAVE 8	116,00 m2	18,00 m2	134,00 m2
NAVE 9	116,00 m2	18,00 m2	134,00 m2
NAVE 10	116,00 m2	18,00 m2	134,00 m2
	1.210,00 m2	181,00 m2	1.391,00 m2

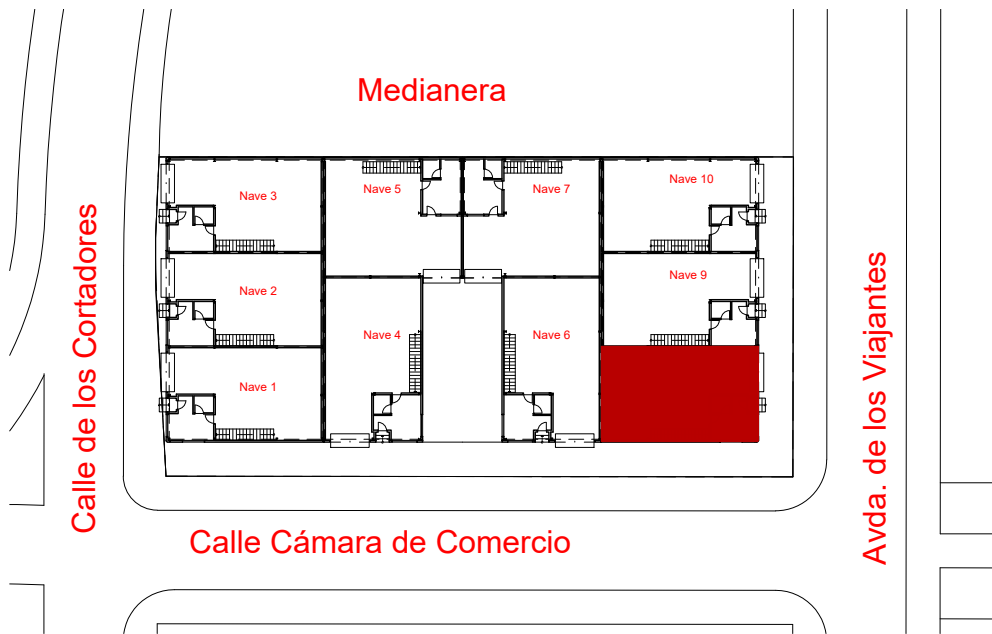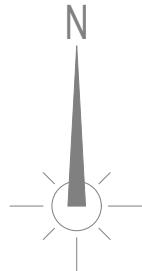

Nota:
Los planos tienen carácter meramente orientativo. Dado que las naves han estado ocupadas, es posible que su distribución interior haya sido modificada. Los interesados pueden concertar una visita para comprobar el estado y la configuración actual de las naves.


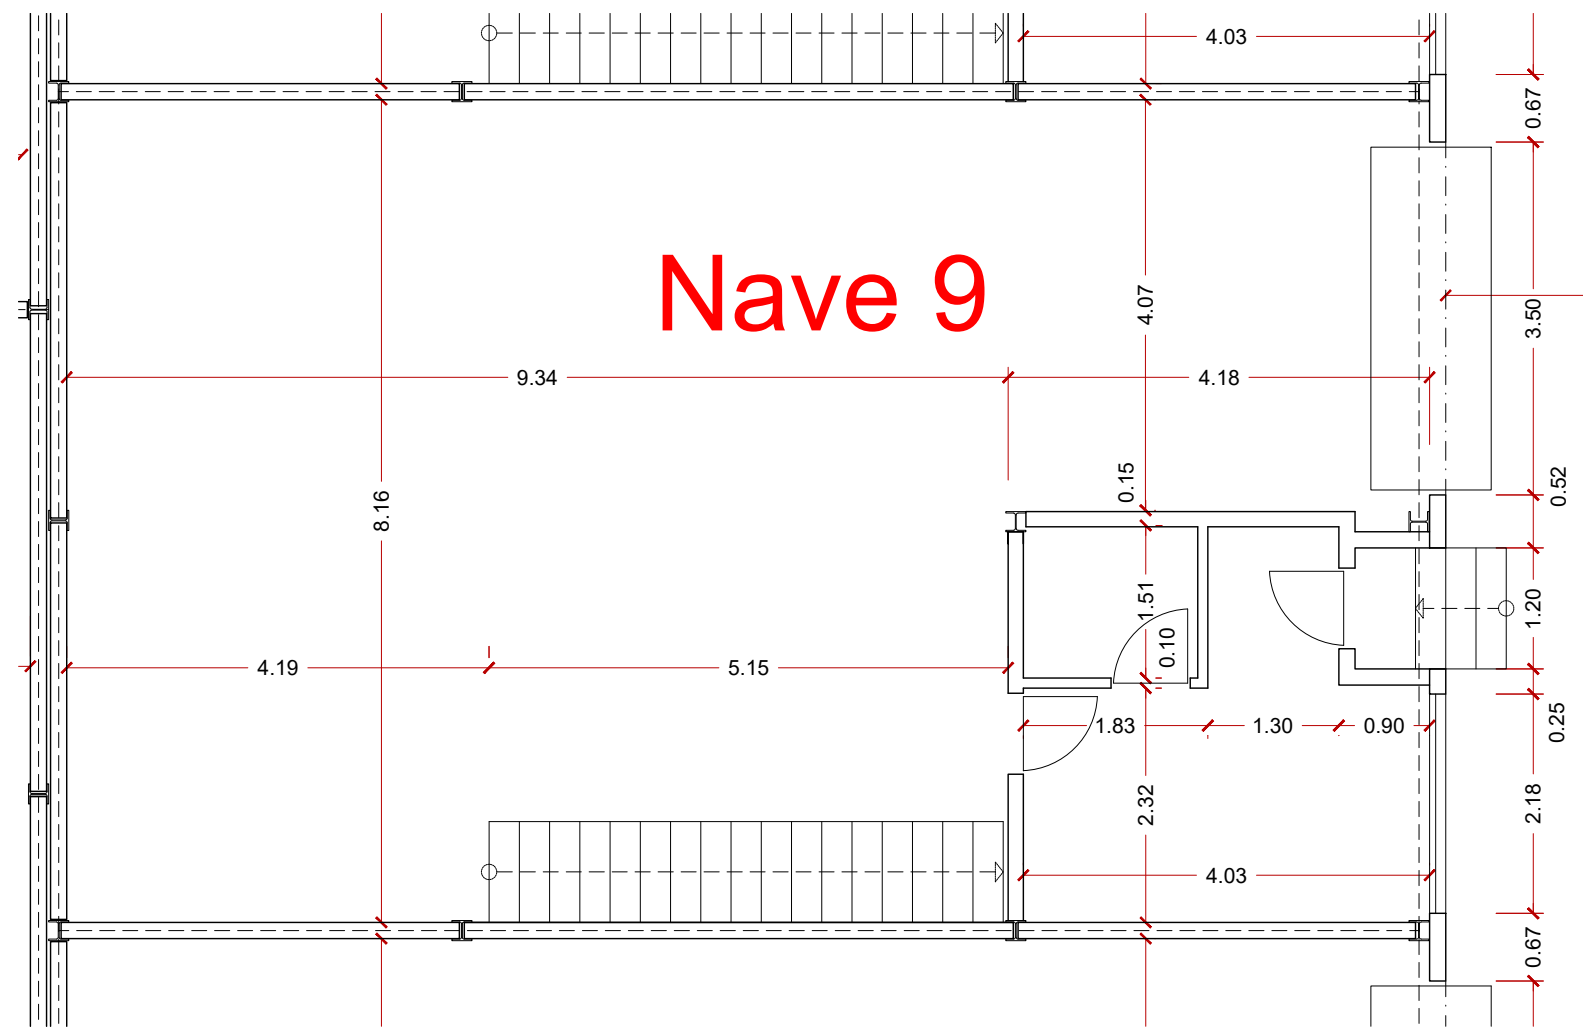


PLANTA BAJA

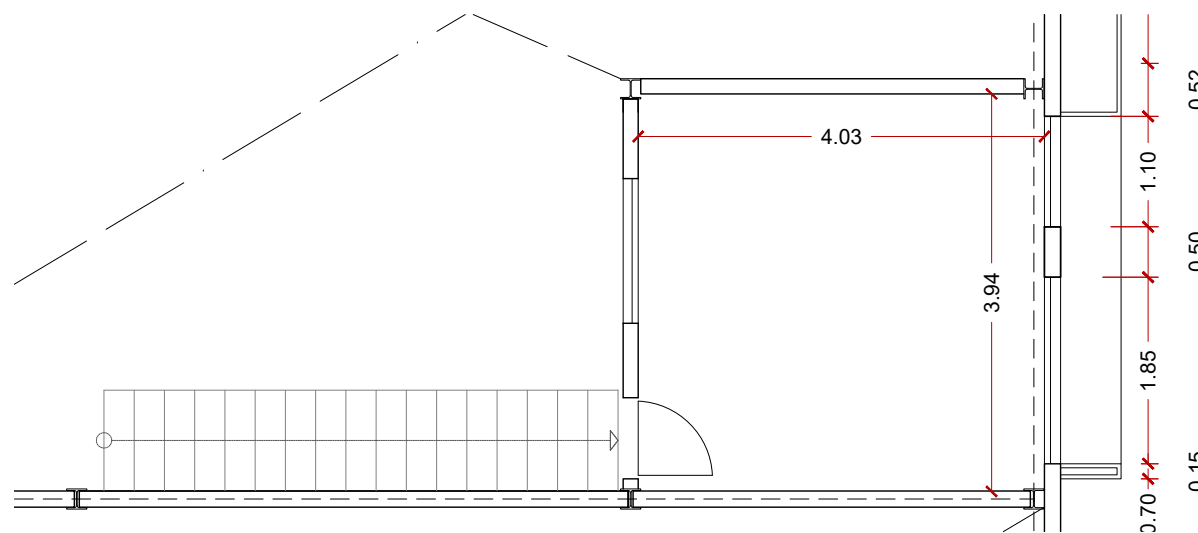


ENTREPLANTA

SUPERFICIES CONSTRUIDAS			
	NAVE	ENTREPLANTA	TOTAL
NAVE 1	115,00 m2	18,00 m2	133,00 m2
NAVE 2	115,00 m2	18,00 m2	133,00 m2
NAVE 3	116,00 m2	17,00 m2	133,00 m2
NAVE 4	128,00 m2	20,00 m2	148,00 m2
NAVE 5	130,00 m2	17,00 m2	147,00 m2
NAVE 6	128,00 m2	20,00 m2	148,00 m2
NAVE 7	130,00 m2	17,00 m2	147,00 m2
NAVE 8	116,00 m2	18,00 m2	134,00 m2
NAVE 9	116,00 m2	18,00 m2	134,00 m2
NAVE 10	116,00 m2	18,00 m2	134,00 m2
	1.210,00 m2	181,00 m2	1.391,00 m2

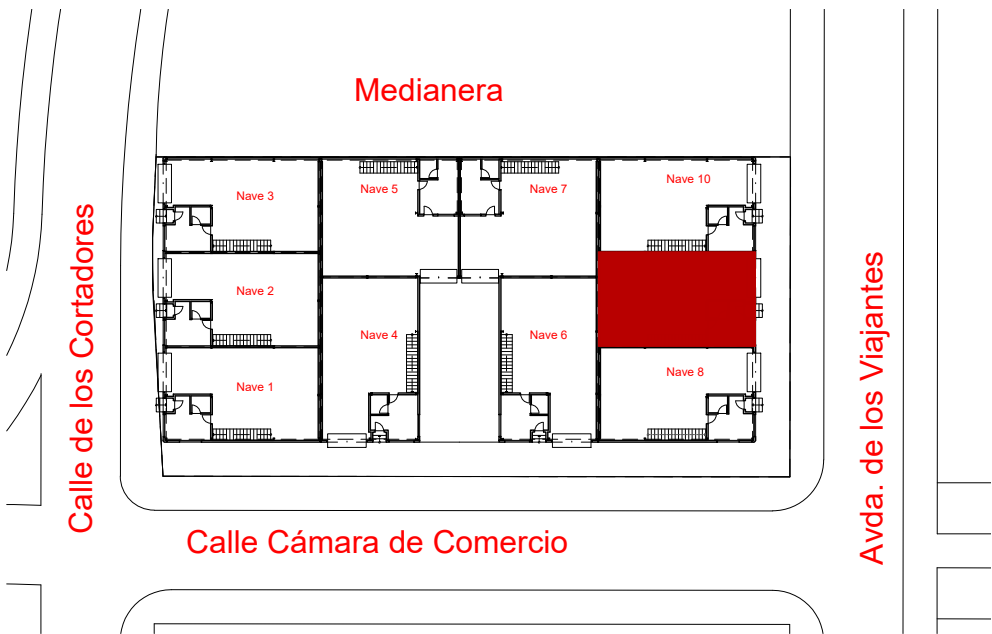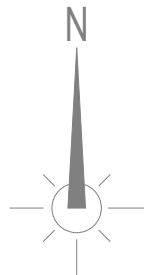


Nota:

Los planos tienen carácter meramente orientativo. Dado que las naves han estado ocupadas, es posible que su distribución interior haya sido modificada. Los interesados pueden concertar una visita para comprobar el estado y la configuración actual de las naves.


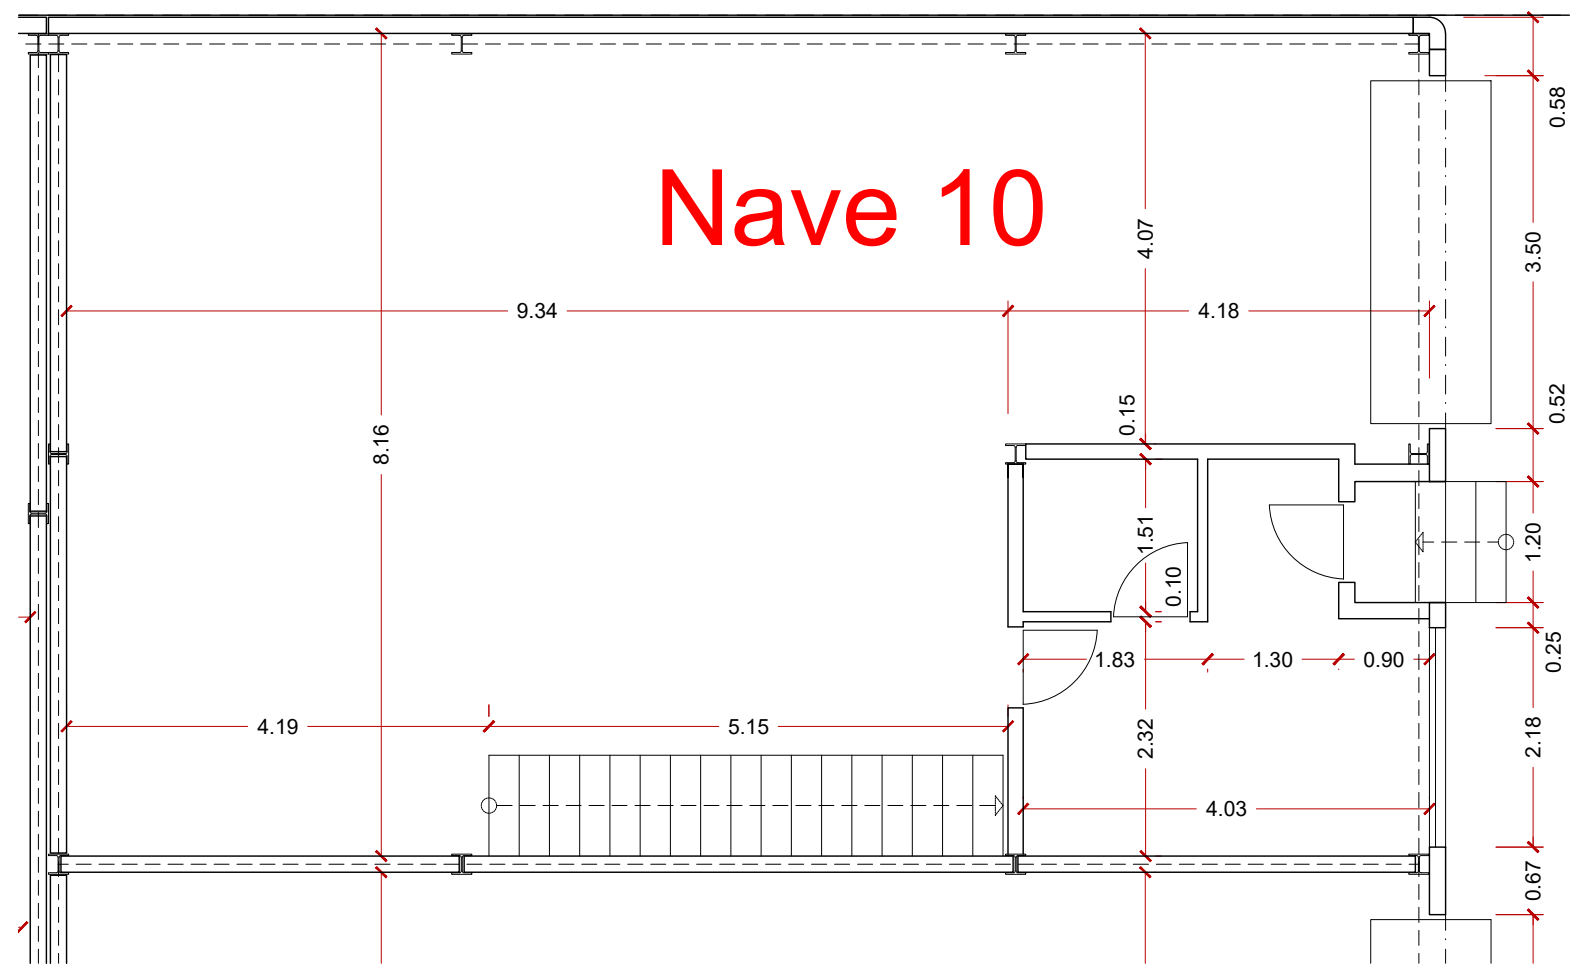


PLANTA BAJA

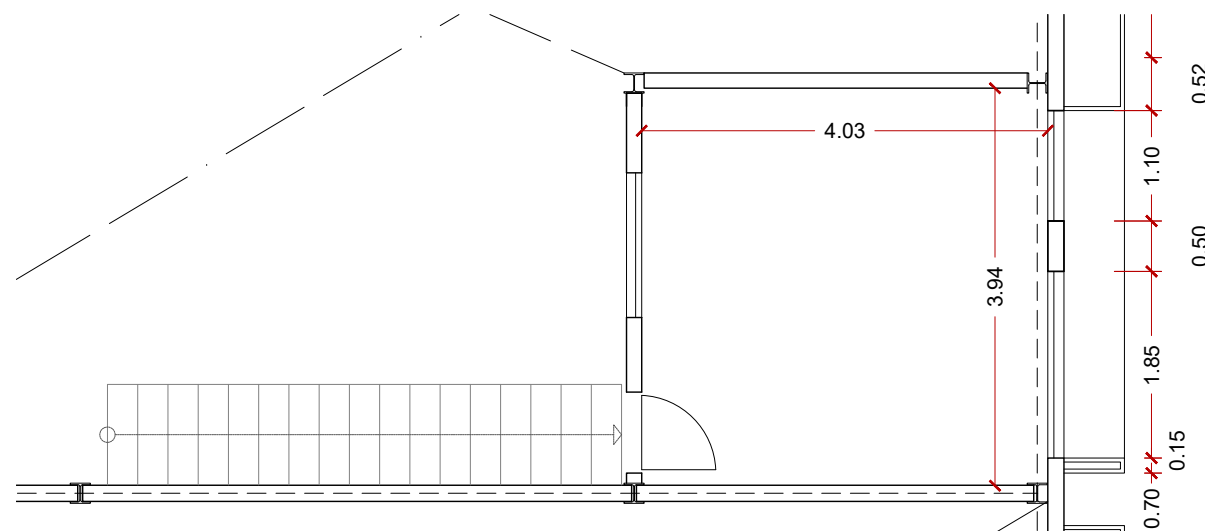


ENTREPLANTA

SUPERFICIES CONSTRUIDAS			
	NAVE	ENTREPLANTA	TOTAL
NAVE 1	115,00 m2	18,00 m2	133,00 m2
NAVE 2	115,00 m2	18,00 m2	133,00 m2
NAVE 3	116,00 m2	17,00 m2	133,00 m2
NAVE 4	128,00 m2	20,00 m2	148,00 m2
NAVE 5	130,00 m2	17,00 m2	147,00 m2
NAVE 6	128,00 m2	20,00 m2	148,00 m2
NAVE 7	130,00 m2	17,00 m2	147,00 m2
NAVE 8	116,00 m2	18,00 m2	134,00 m2
NAVE 9	116,00 m2	18,00 m2	134,00 m2
NAVE 10	116,00 m2	18,00 m2	134,00 m2
	1.210,00 m2	181,00 m2	1.391,00 m2

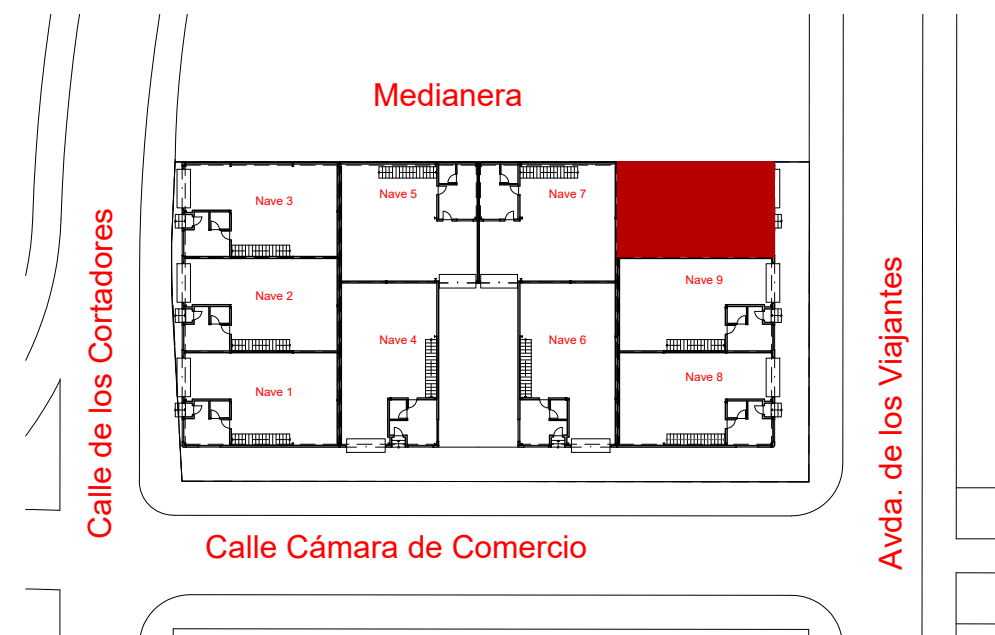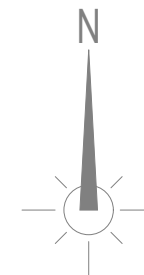

Nota:

Los planos tienen carácter meramente orientativo. Dado que las naves han estado ocupadas, es posible que su distribución interior haya sido modificada. Los interesados pueden concertar una visita para comprobar el estado y la configuración actual de las naves.

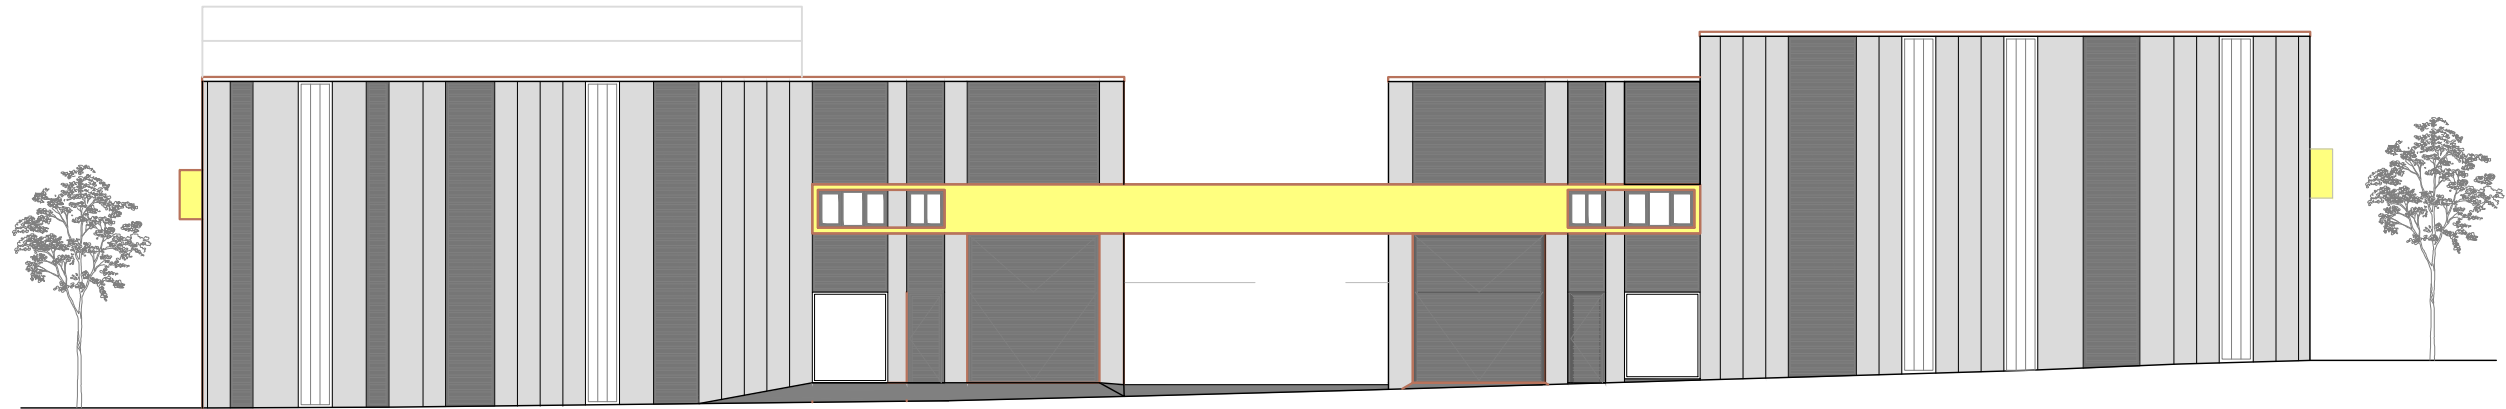

Calle Cámara de Comercio




Vista Avda. de los Viajantes esquina C/ Cámara de Comercio



Vista C/ De los Cortadores esquina C/ Cámara de Comercio



Avda. de los Viajantes

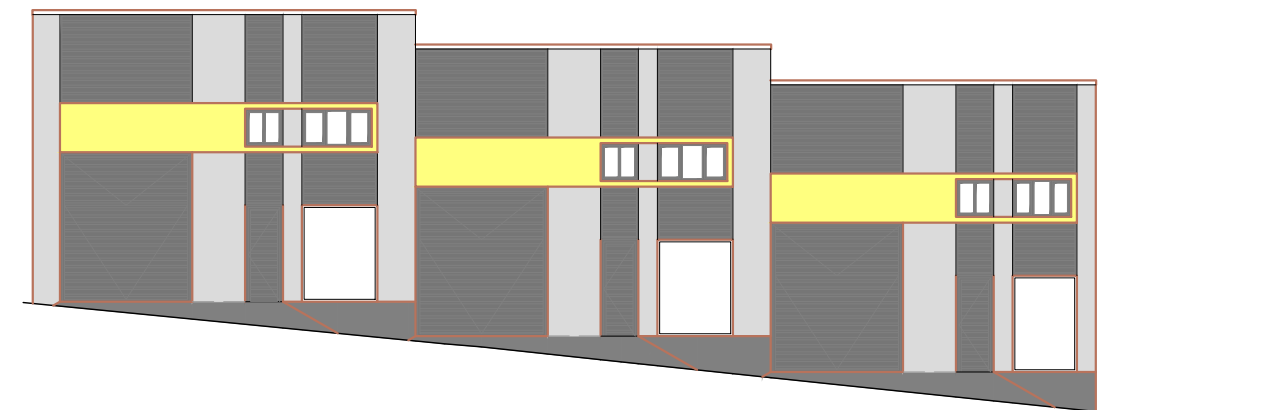

Calle de los Cortadores